




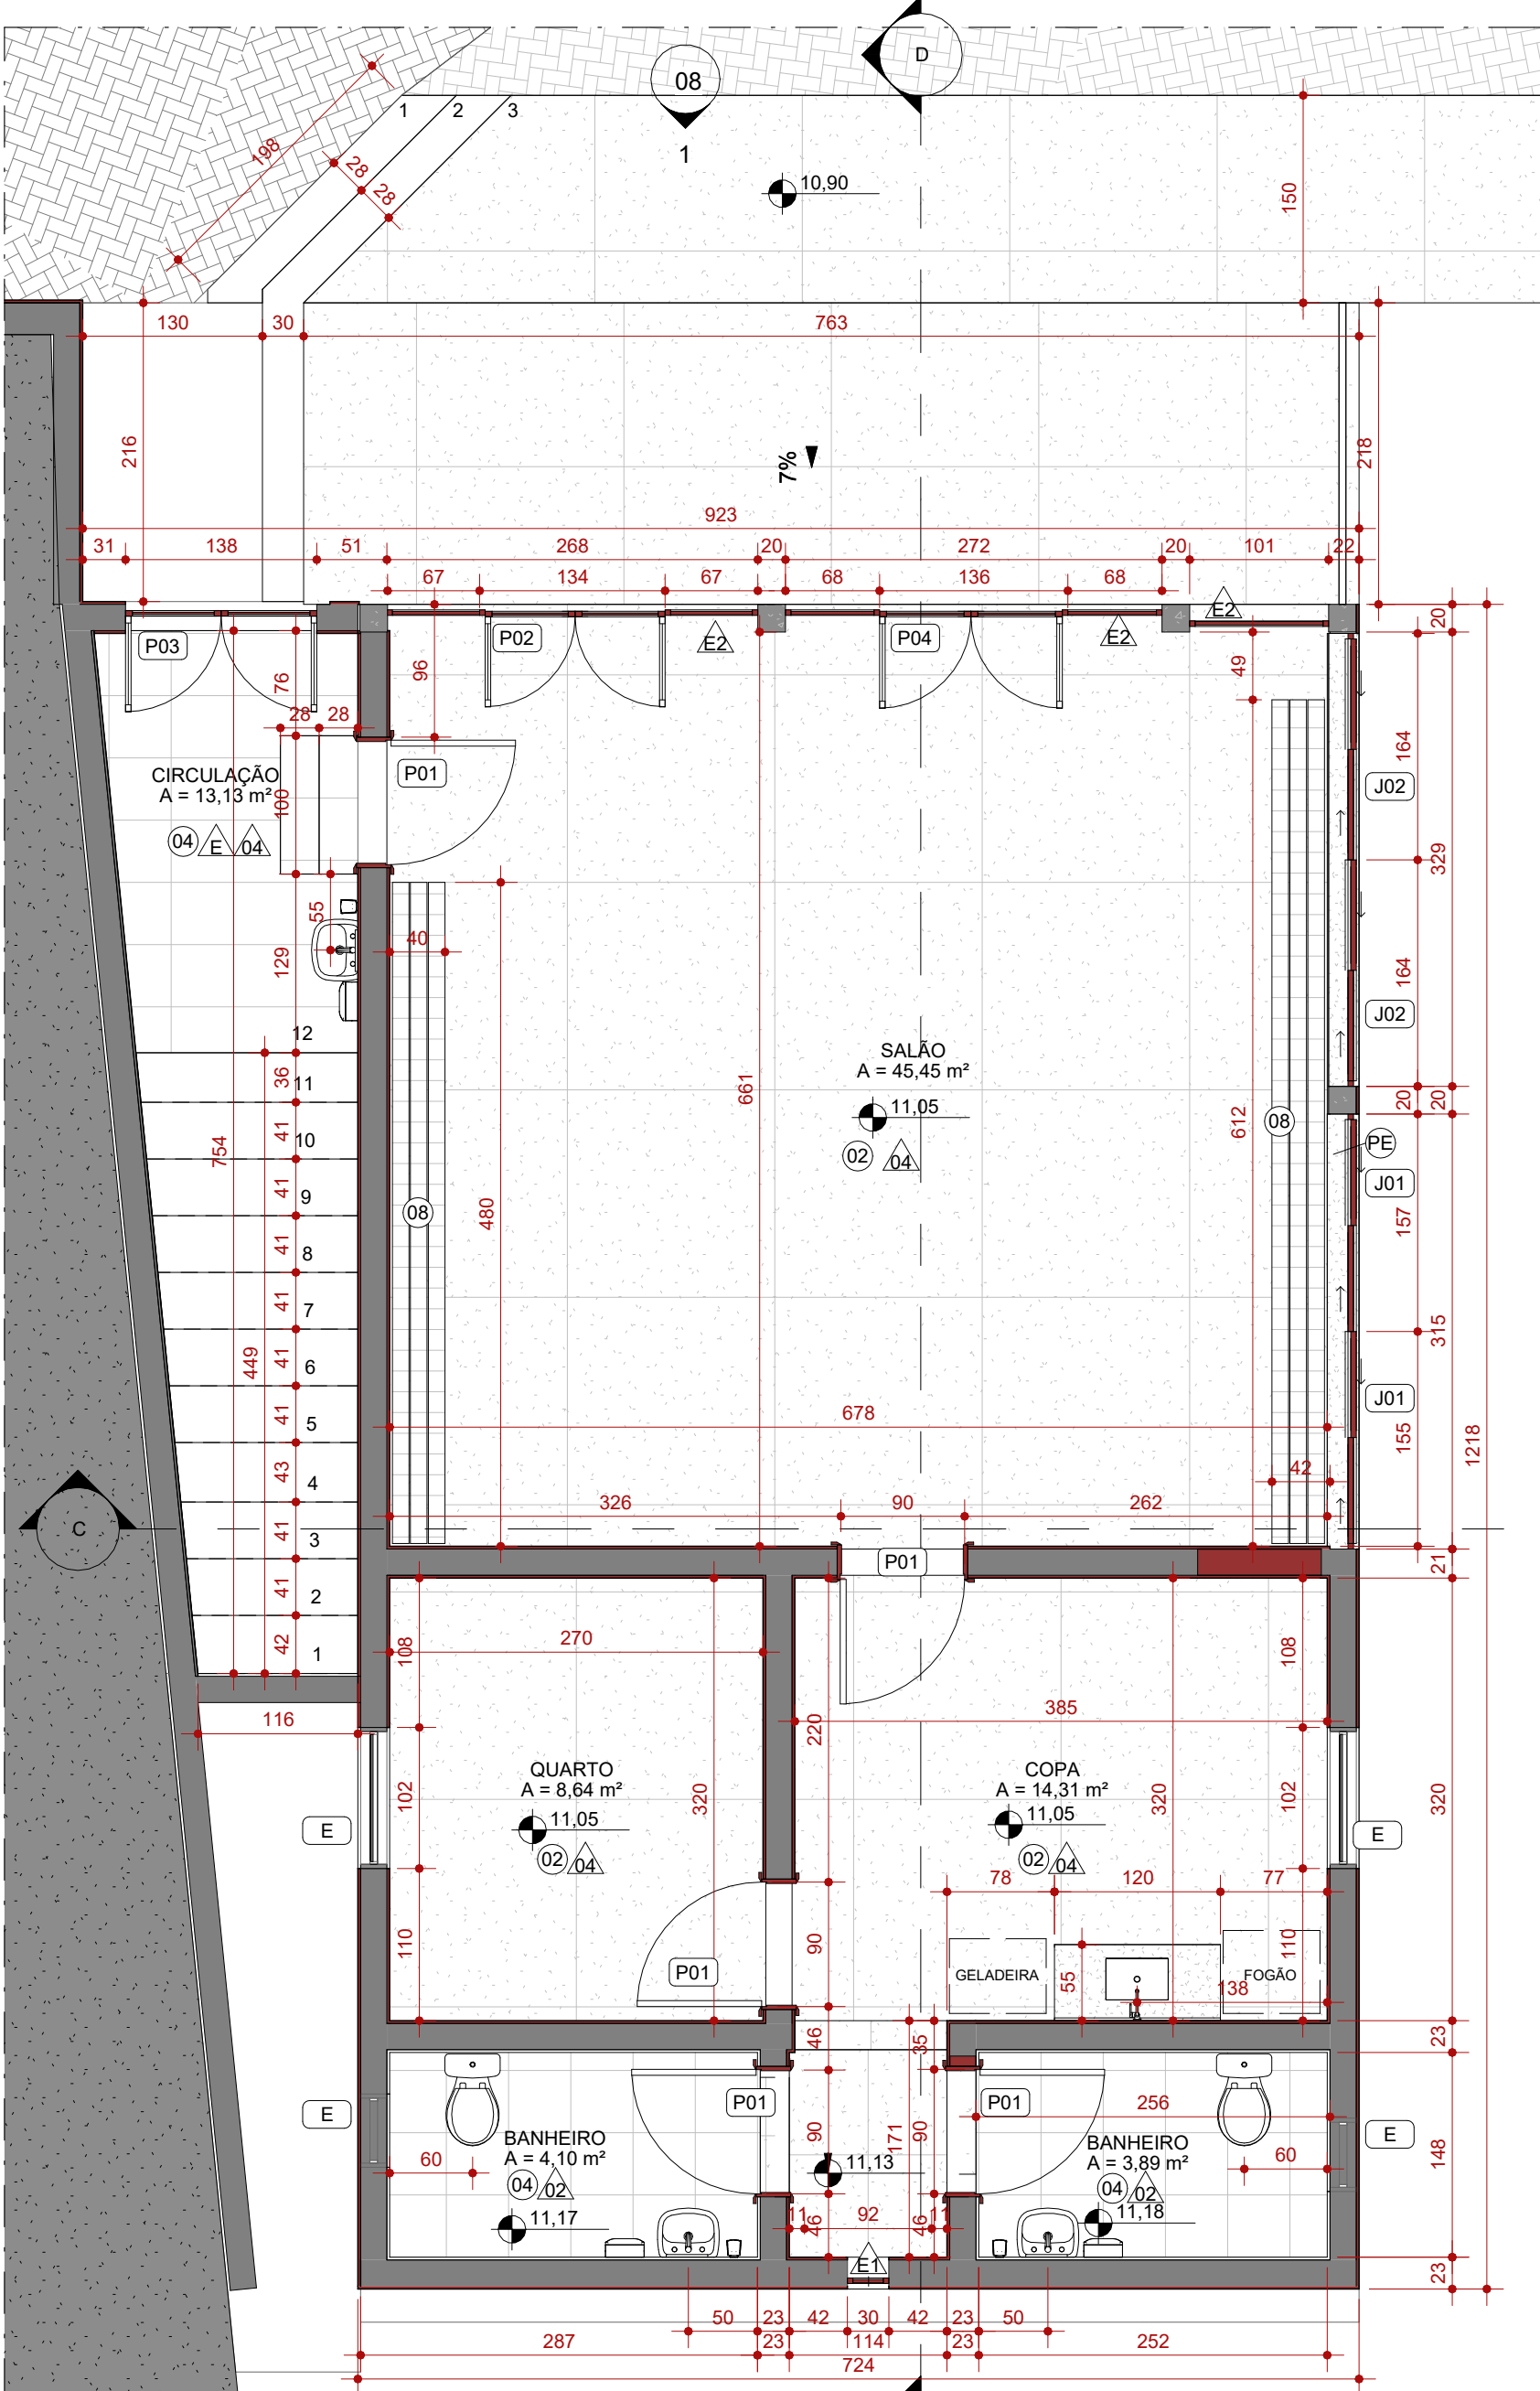


1 PLANTA TÉRREO - OBRA
ESCALA 1 : 50

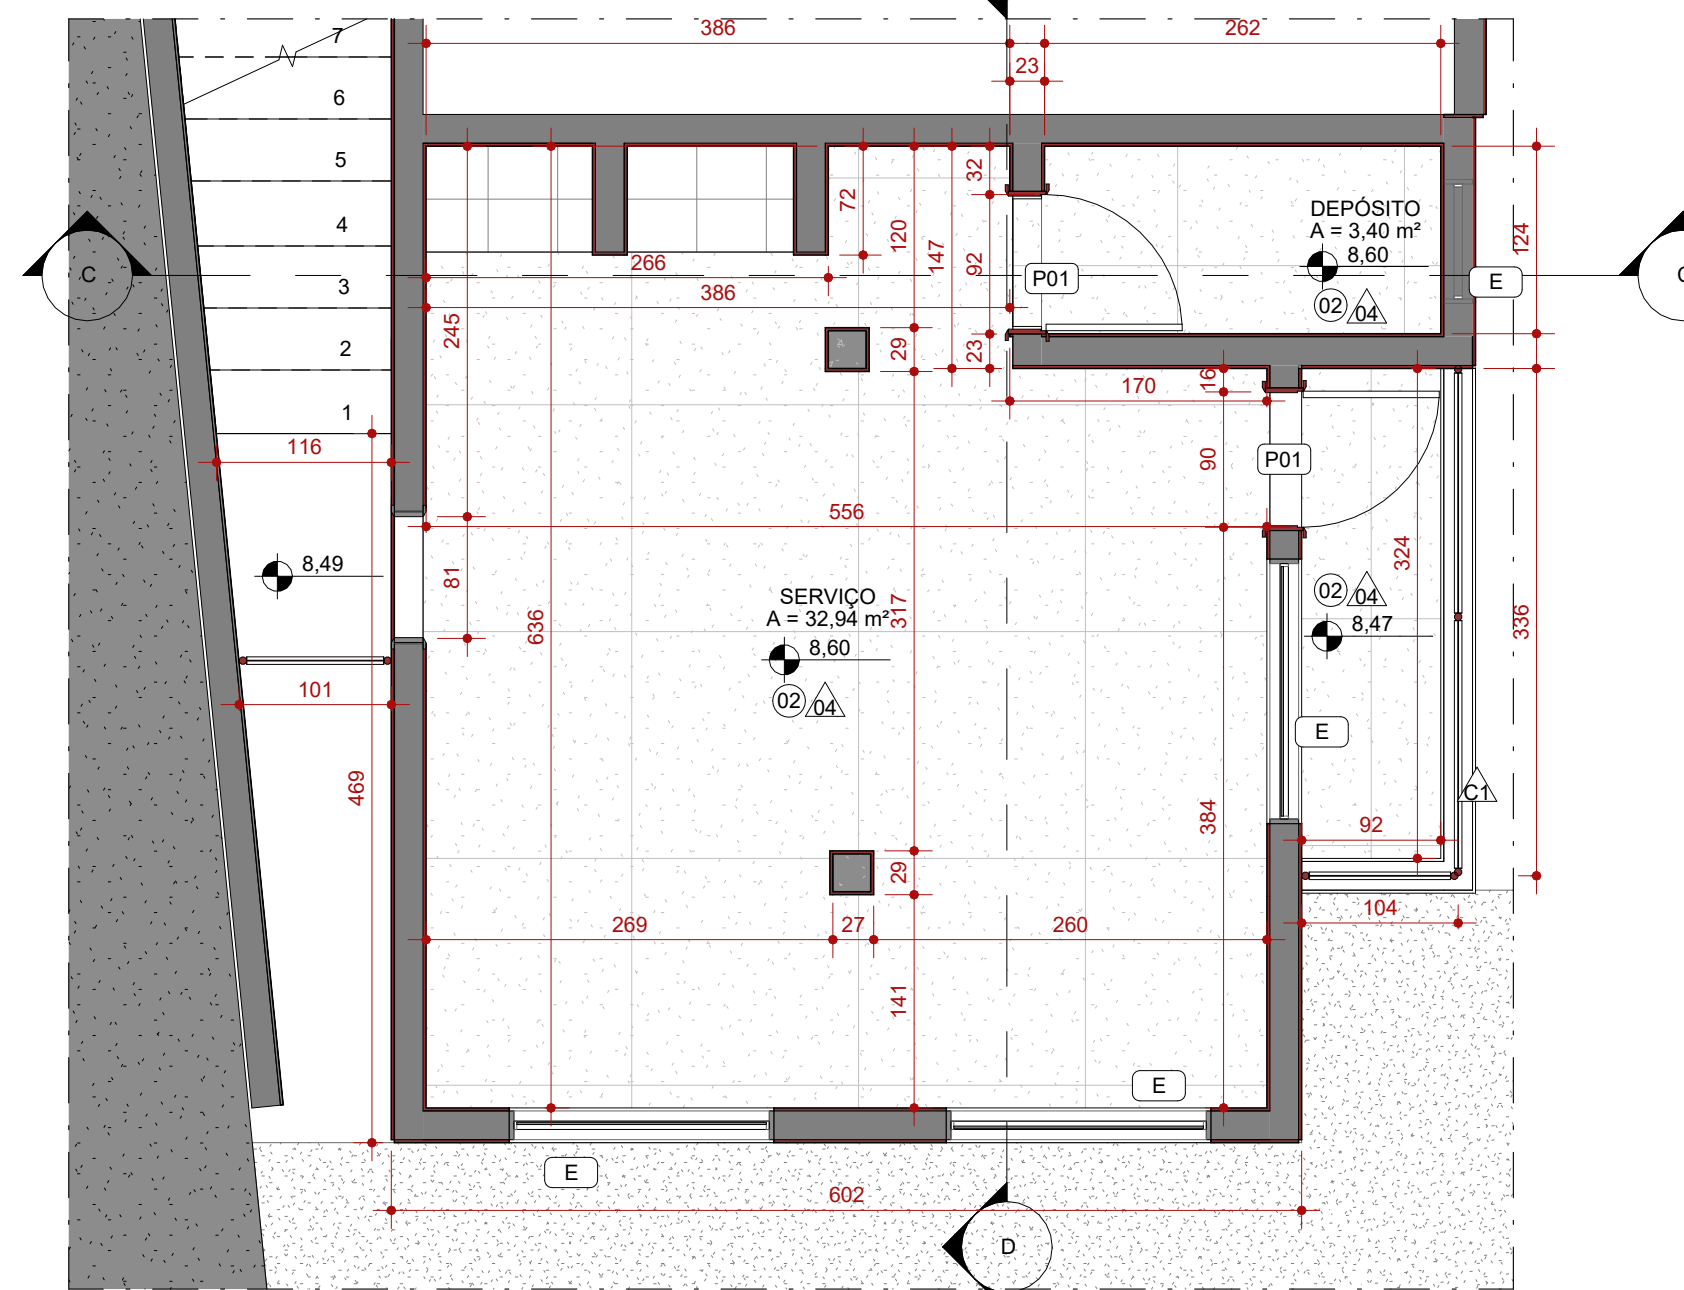


2 PLANTA SUBSOLO - OBRA
ESCALA 1 : 50

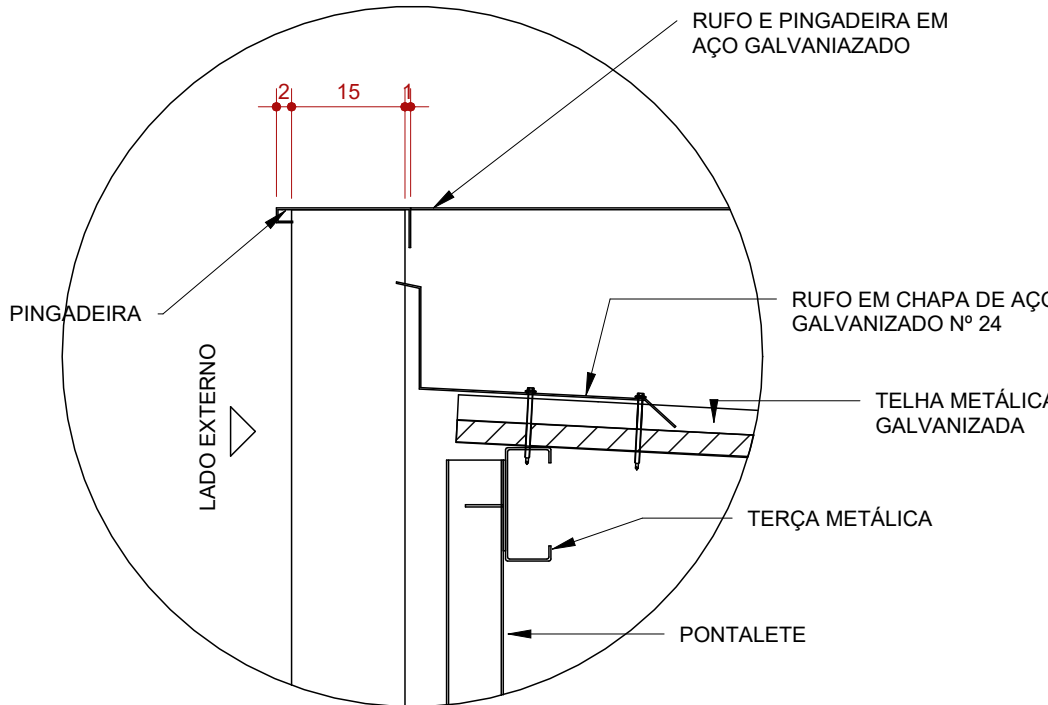

4 CHAPIM - METÁLICO
ESCALA 1 : 10

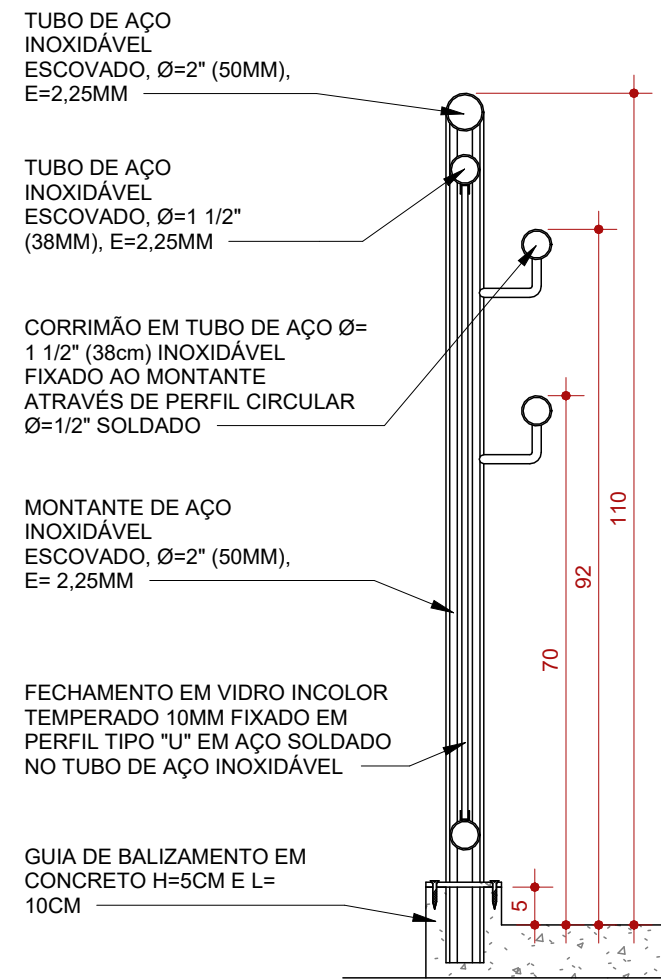

6 CORRIMÃO - CORTE
ESCALA 1 : 10

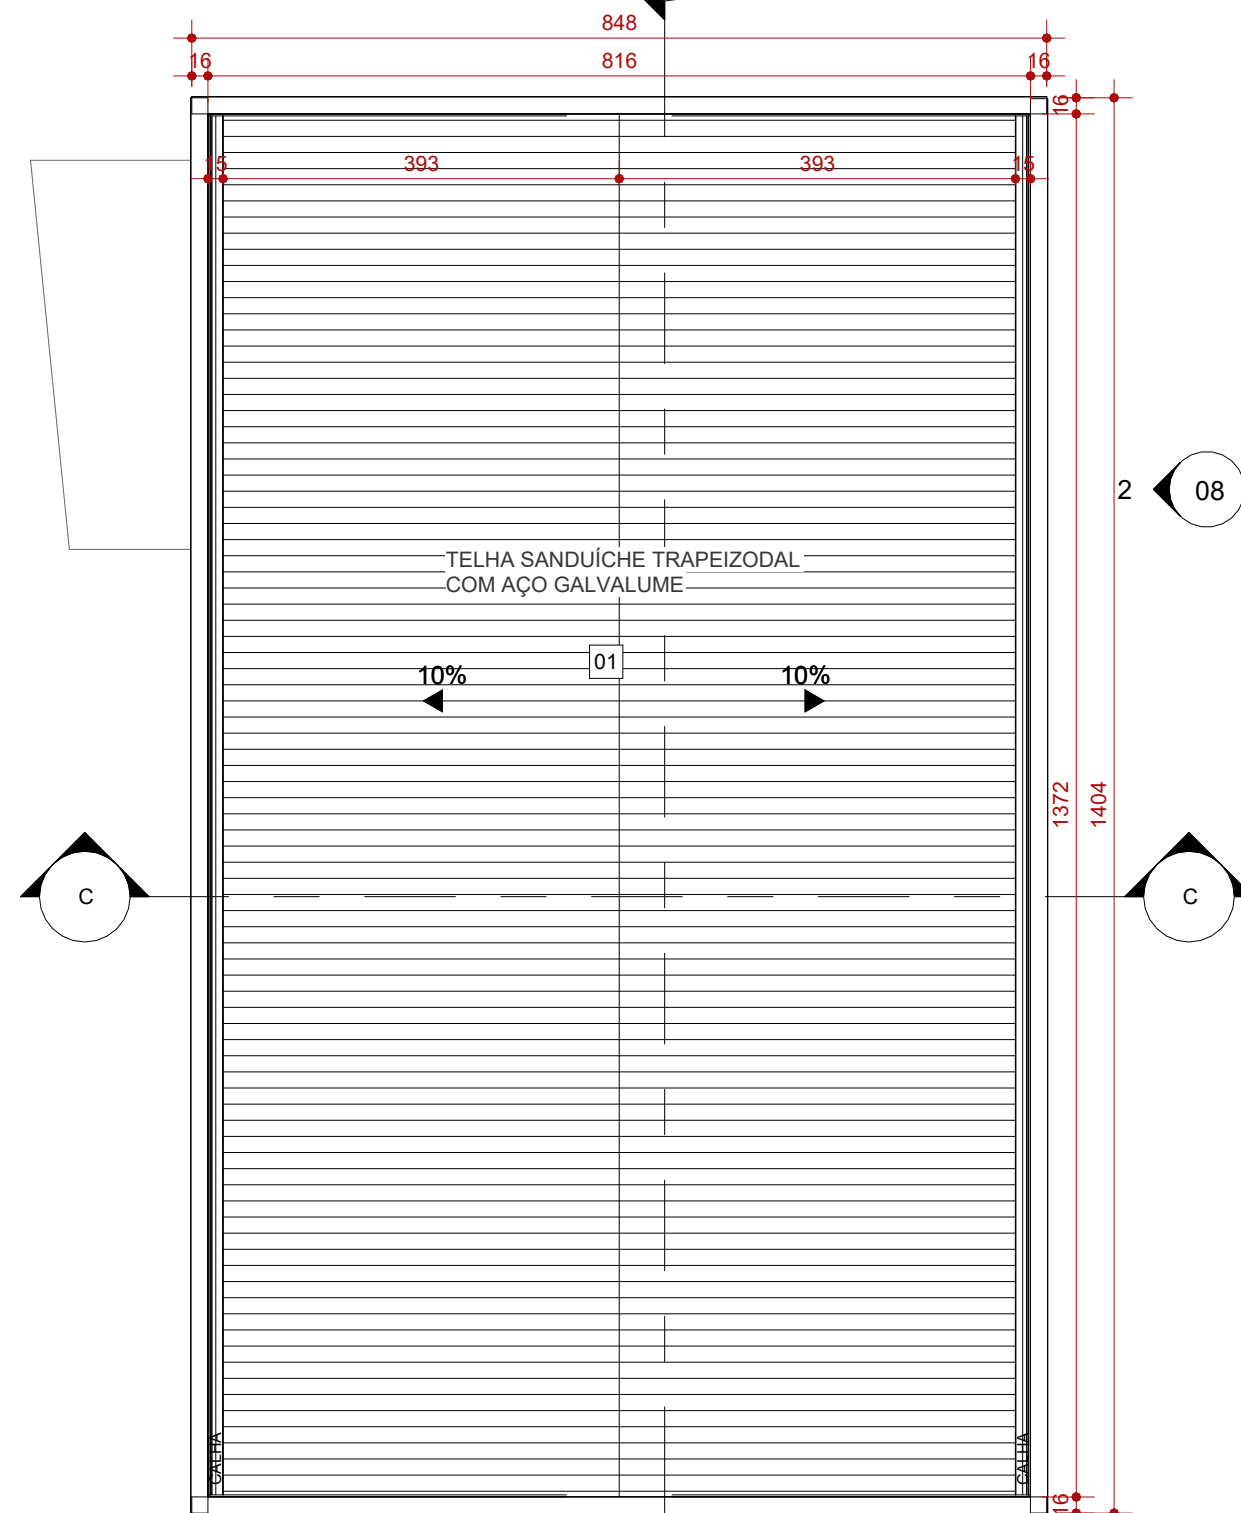

3 COBERTURA
ESCALA 1 : 75

PORTAS				
CÓD.	DESCRIÇÃO	LARG. (cm)	ALTURA (cm)	QUANT.
P01	PORTA DE GIRO, UMA FOLHA EM PRANCHETA DE MADEIRA COM ACABAMENTO EM PINTURA ESMALTE BASE ÁGUA, COR: BRANCO NEVE REF.: ESMALTE SUVINIL COR & PROTEÇÃO ACETINADO A BASE ÁGUA RM181 OU EQUIVALENTE	90	210	7
P02	PORTA DE GIRO, DUAS FOLHAS EM VIDRO LAMINADO 8MM, CAIXILHO EM ALUMÍNIO ANODIZADO LINHA 25	130	210	1
P03	PORTA DE GIRO, DUAS FOLHAS EM VIDRO LAMINADO 8MM, CAIXILHO EM ALUMÍNIO ANODIZADO LINHA 25	138	250	1
P04	PORTA DE GIRO, DUAS FOLHAS EM VIDRO LAMINADO 8MM, CAIXILHO EM ALUMÍNIO ANODIZADO LINHA 25	132	210	1
P05	PORTA DE GIRO, UMA FOLHA EM TUBOS DE AÇO GALVANIZADO, TELA ARAME NR12, ACABAMENTO EM TINTA ESMALTE BRANCO NEVE	140	234	1
P06	PORTA DE GIRO, DUAS FOLHAS EM TUBOS DE AÇO GALVANIZADO, TELA ARAME NR12, ACABAMENTO EM TINTA ESMALTE BRANCO NEVE	242	200	1

JANELAS				
CÓD.	DESCRIÇÃO	LARG. (cm)	ALTURA (cm)	QUANT.
J01	JANELA DE CORRER DUAS FOLHAS, VIDRO TEMPERADO INCOLOR 8MM, CAIXILHO LINHA 25	153	121	2
J02	JANELA DE CORRER DUAS FOLHAS, VIDRO TEMPERADO INCOLOR 8MM, CAIXILHO LINHA 25	160	121	2

GUARDA-CORPO				
CÓD.	DESCRIÇÃO			
G1	CORRIMÃO H=92CM FIXADO EM ALVENARIA, EM TUBO REDONDO DE AÇO INOXIDÁVEL Ø 1 1/2"			
G2	GUARDA-CORPO HORIZONTAL, FIXADO NO CHÃO - H=110CM - TUBO Ø 1 1/2" - E CORRIMÃO H=92CM FIXADO EM GUARDA-CORPO, ACABAMENTO EM AÇO ESCOVADO			

DIVERSOS				
CÓD.	DESCRIÇÃO			
D1	FLAMBOIÃ A SER PLANTADO (Delonix regia raf.)			
D2	MOBILIÁRIO URBANO, BANCO ASSENTO EM RIPAS DE MADEIRA E ESTRUTURA EM AÇO ZINCADO COM PROTEÇÃO ANTI-CORROSÃO, MADEIRA JATOBÁ APLICAÇÃO VERNIZ CETOL, REF.: DELAZARRI - SCALA			
D3	RUFO E PINGADEIRA EM AÇO GALVANIADO			
D4	ILUMINAÇÃO PÚBLICA EM POSTE EM ESTILO COLONIAL A SER INSTALADO			
D5	ILUMINAÇÃO PÚBLICA EM POSTE METÁLICO TUBULAR EM AÇO GALVANIZADO			

ESQUADRIAS ESPECIAIS				
CÓD.	DESCRIÇÃO			
E1	ESQUADRIA EM VIDRO TEMPERADO 8MM, CAIXILHO EM ALUMÍNIO ANODIZADO LINHA 25			
E2	ESQUADRIA EM VIDRO LAMINADO 8MM, CAIXILHO EM ALUMÍNIO ANODIZADO LINHA 25			
E3	ESQUADRIA EM VIDRO FLOAT 4MM, CAIXILHO EM ALUMÍNIO ANODIZADO LINHA 25			

CERCAMENTOS				
CÓD.	DESCRIÇÃO			
C1	ALAMBRADO ESTRUTURADO POR TUBOS DE AÇO GALVANIZADO COM TELA DE ARAM NR12. ACABAMENTO EM TINTA ESMALTE COR.: BRANCO NEVE			

PEITORIL / SOLEIRA				
CÓD.	DESCRIÇÃO			
PE	PEITORIL EM GRANITO POLIDO NAS FACES EXPOSTAS, ESP.: 2CM			

PISOS		
CÓD.	DESCRIÇÃO	FABRICANTE
01	PISO EM CONCRETO NÍVEL ZERO, A SER REFORMADO, EMASSADO, ACABAMENTO POLIDO, E TINTA ACRILICA PREMIUM PARA PISOS SUVINIL, COR.: CONCRETO PURO	REF.: SUVINIL OU EQUIVALENTE
02	PISO EM MARMORITE POLIDO CINZA CLARO, ACABAMENTO ACETINADO COM JUNTAS A CADA 150x150cm.	REF.: MARMORITE PISOS OU EQUIVALENTE
03	FORRAÇÃO EM GRAMA AMENDOIM (arachis repens)	-
04	PISO EM CERÂMICA, ACABAMENTO ACETINADO. DIM 45X45 CM, NA COR BRANCO	REF.: ELIANE OU EQUIVALENTE
05	BANCADA EM GRANITO POLIDO, CINZA ANDORINHA NAS FACES EXPOSTAS, ESP.: 2CM	-
06	PISO EM MARMORITE ANTIDERRAPANTE CINZA , COM ACABAMENTO RÚSTICO, JUNTAS DE DITALAÇÃO DIM.: 150X150CM	REF.: MARMORITE PISOS OU EQUIVALENTE
07	BLOCO DE CONCRETO INTERTRAVADO VERMELHO DIM.: 20 X 10 X 8 CM	REF.: PAVER - BLOJAF OU EQUIVALENTE
08	BANCO EM MADEIRA PARAJÚ, APLICAÇÃO DE VERNIZ CETOL, A SER ESTRUTURADO NA PAREDE POR PERFIS DE AÇO INOXIDÁVEL DIM.: 50X50MM	-
09	BANCO EM MADEIRA PARAJÚ, APLICAÇÃO DE VERNIZ CETOL, A SER FIXADO EM ESTRUTURA DE ALVENARIA	-

ACABAMENTOS DE PAREDE		
CÓD.	DESCRIÇÃO	FABRICANTE
01	REVESTIMENTO TIPO GRANITO A BASE DE RESINA ACRILICA APLICAVEL. REF.: ECOGRANITO 110 BRANCO DALLAS	REF.: ECOGRANITO OU EQUIVALENTE
02	REVESTIMENTO CERÂMICO, ACABAMENTO ACETINADO, COR BRANCO, DIM.: 45X45cm	REF.: ELIANE OU EQUIVALENTE
03	MARMORITE COM ACABAMENTO RÚSTICO, COR.: OCRE. JUNTAS DE DITALAÇÃO DIM.: 150X150CM	REF.: MARMORITE PISOS OU EQUIVALENTE
04	PINTURA ACRILICA SOBRE, EMASSAMENTO ACRILICO, ACABAMENTO ACETINADO, SUVINIL TOQUE DE SEDA, COR CINZA ÁGUA D149	REF.: SUVINIL OU EQUIVALENTE
05	MARMORITE COM ACABAMENTO RÚSTICO, COR.: OCRE. JUNTAS DE DITALAÇÃO DIM.: 150X150CM	REF.: SUVINIL OU EQUIVALENTE
06	PINTURA ACRILICA SOBRE REBOCO.ACABAMENTO ACETINADO, SUVINIL TOQUE DE SEDA, COR BRANCO NEVE	REF.: SUVINIL OU EQUIVALENTE

TELHADOS		
CÓD.	DESCRIÇÃO	FABRICANTE
01	TELHA SANDUÍCHE TRAPEZODAL COM AÇO GALVALUME	REF.: CALHA FORTE OU EQUIVALENTE

FORRO E ACABAMENTOS DE TETO		
CÓD.	DESCRIÇÃO	FABRICANTE
02	PINTURA ACRILICA SOBRE LAJE.ACABAMENTO ACETINADO, SUVINIL TOQUE DE SEDA, COR BRANCO NEVE	REF.: SUVINIL OU EQUIVALENTE

LEGENDA				
A CONSTRUIR CASO DE REFORMA ALVENARIA E REVESTIMENTO (PAREDE)	ELEMENTOS DEMOLIDOS / REVITALIZADOS	A DEMOLIR TODOS OS ELEMENTOS QUE SERÃO DEMOLIDOS	JARDIM ÁREA PERMEÁVEL	
				

SIMBOLOGIAS					
	PISO		TETO		DIVERSOS
	PAREDE		RODAPE		ESQUADRIAS
E EXISTENTE A SER MANTIDO					

QUADRO DE ÁREAS				
TIPO DE ÁREA				ÁREA (m²)
ÁREA CONSTRUÍDA VELÓRIO				
ÁREA DE INTERVENÇÃO				847,85 m²
ÁREA DE URBANIZAÇÃO				724,14 m²
DEMOLIÇÃO				1019,30 m²
ÁREA PERMEÁVEL				-

NOTAS				
OBSERVAÇÕES GERAIS:				
1 - CONFERIR MEDIDAS NO LOCAL				
2 - NÃO UTILIZAR ESCALA SOBRE PAPEL				
3 - EM CASO DE CONFLITO DE COTAS, PREVALEÇA A DO DESENHO DE MAIOR ESCALA				
4 - EM CASO DE DÚVIDAS, CONSULTE SEMPRE O RESPONSÁVEL TÉCNICO				
5 - COTAS EM CENTÍMETROS				

REVISÃO	DESCRIÇÃO	TIPO	ELABORADO	VERIFICADO	DATA
00	EMISSION INICIAL	EXECUTIVO	ALEX GOMES	ALEX GOMES	11/2023
01	REVISÃO	EXECUTIVO	ALEX GOMES	ALEX GOMES	01/2023

TIPOS DE EMISSÃO	A - PRELIMINAR B - PARA APROVAÇÃO C - PARA CONHECIMENTO	D - PARA COTAÇÃO E - PARA CONSTRUÇÃO F - CONFORME COMPRADO	G - CONFORME CONSTRUÍDO H - CANCELADO
------------------	---	--	--

ALX DESIGN - ARQUITETURA E URBANISMO

PREFEITURA MUNICIPAL DE SÃO JOSÉ DO GOIABAL

Praca Cônego João Pio 30, São José do Goiabal - MG, 35986-000
(31) 3858-5121

PROJETO REFORMA COMPLEXO VELÓRIO

TÍTULO DOS DESENHOS:
PLANTA BAIXA VELÓRIO
DIAGRAMA DE COBERTURA

AUTORIA DO PROJETO:

ALEX CESAR GOMES JUNIOR
CAU - A256815-2

DATA:
NOVEMBRO 2023

ESCALA:
INDICADA

CÓDIGO:
EXE

DIREITOS AUTORAIS RESERVADOS. PROIBIDO REPRODUÇÃO, DIVULGAÇÃO OU ALTERAÇÃO SEM ORDEM EXPRESSA DO AUTOR.

PRANCHA:
06 | 13