



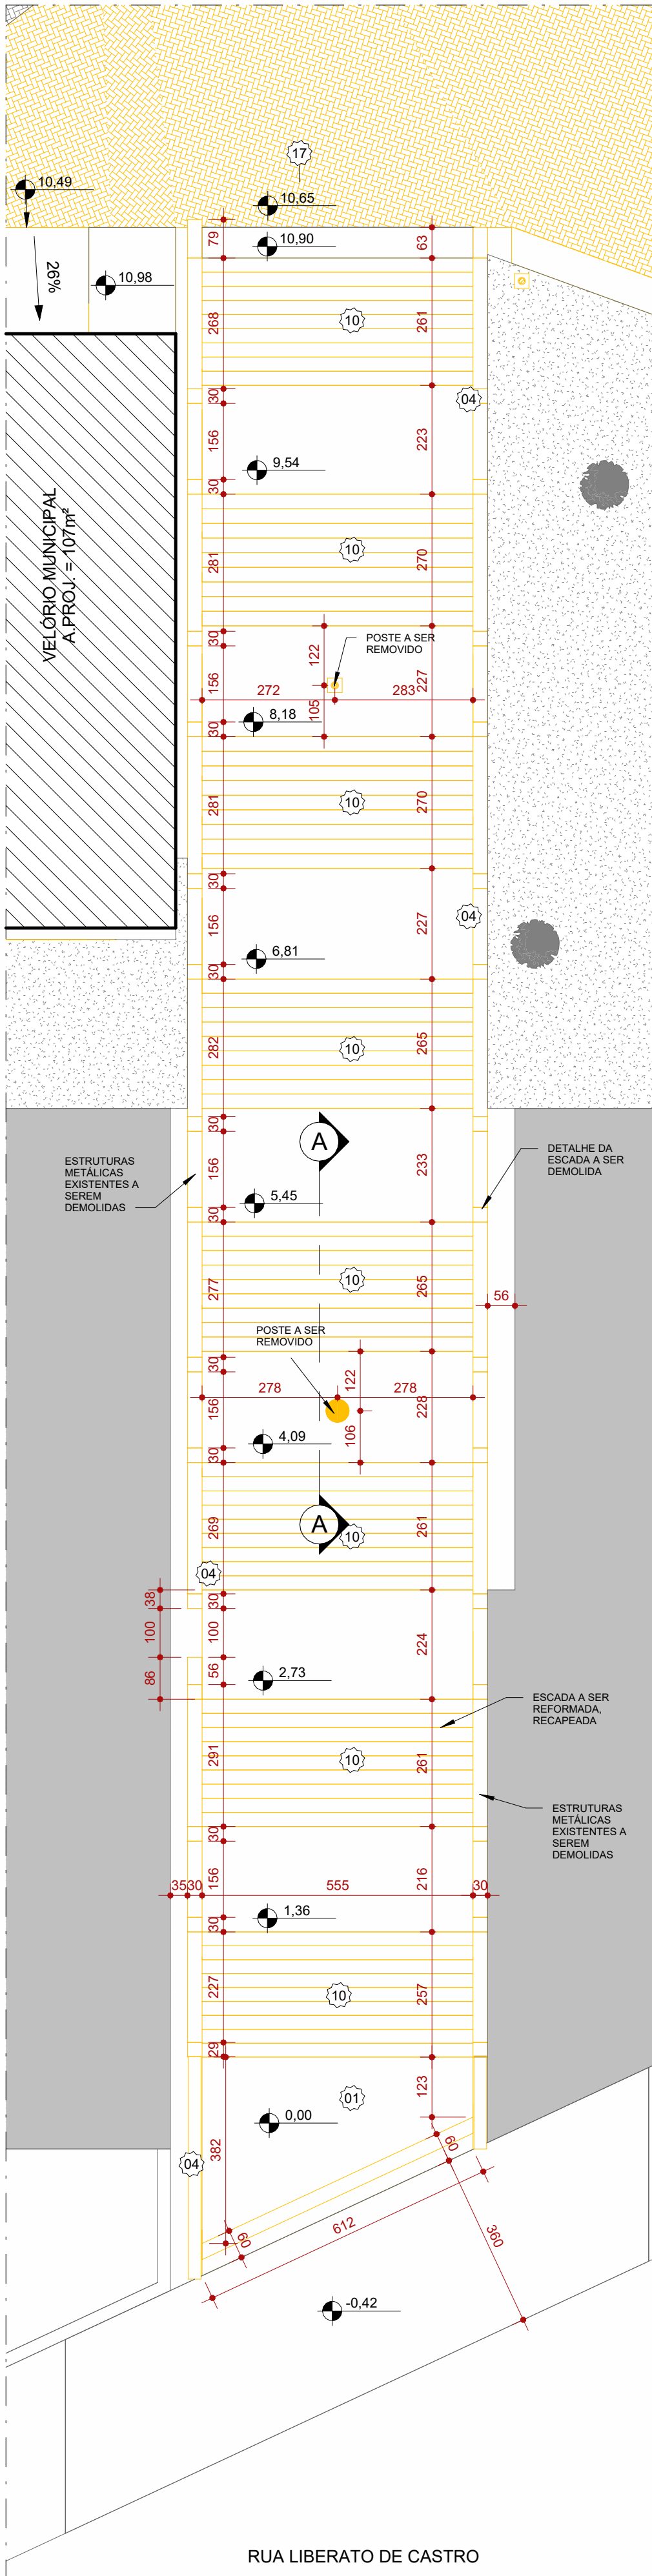


3 PLANTA DEMO. ESCADA PRINCIPAL
ESCALA 1:100


2 PLANTA DEMO. ACESSO CEMITÉRIO
ESCALA 1:75

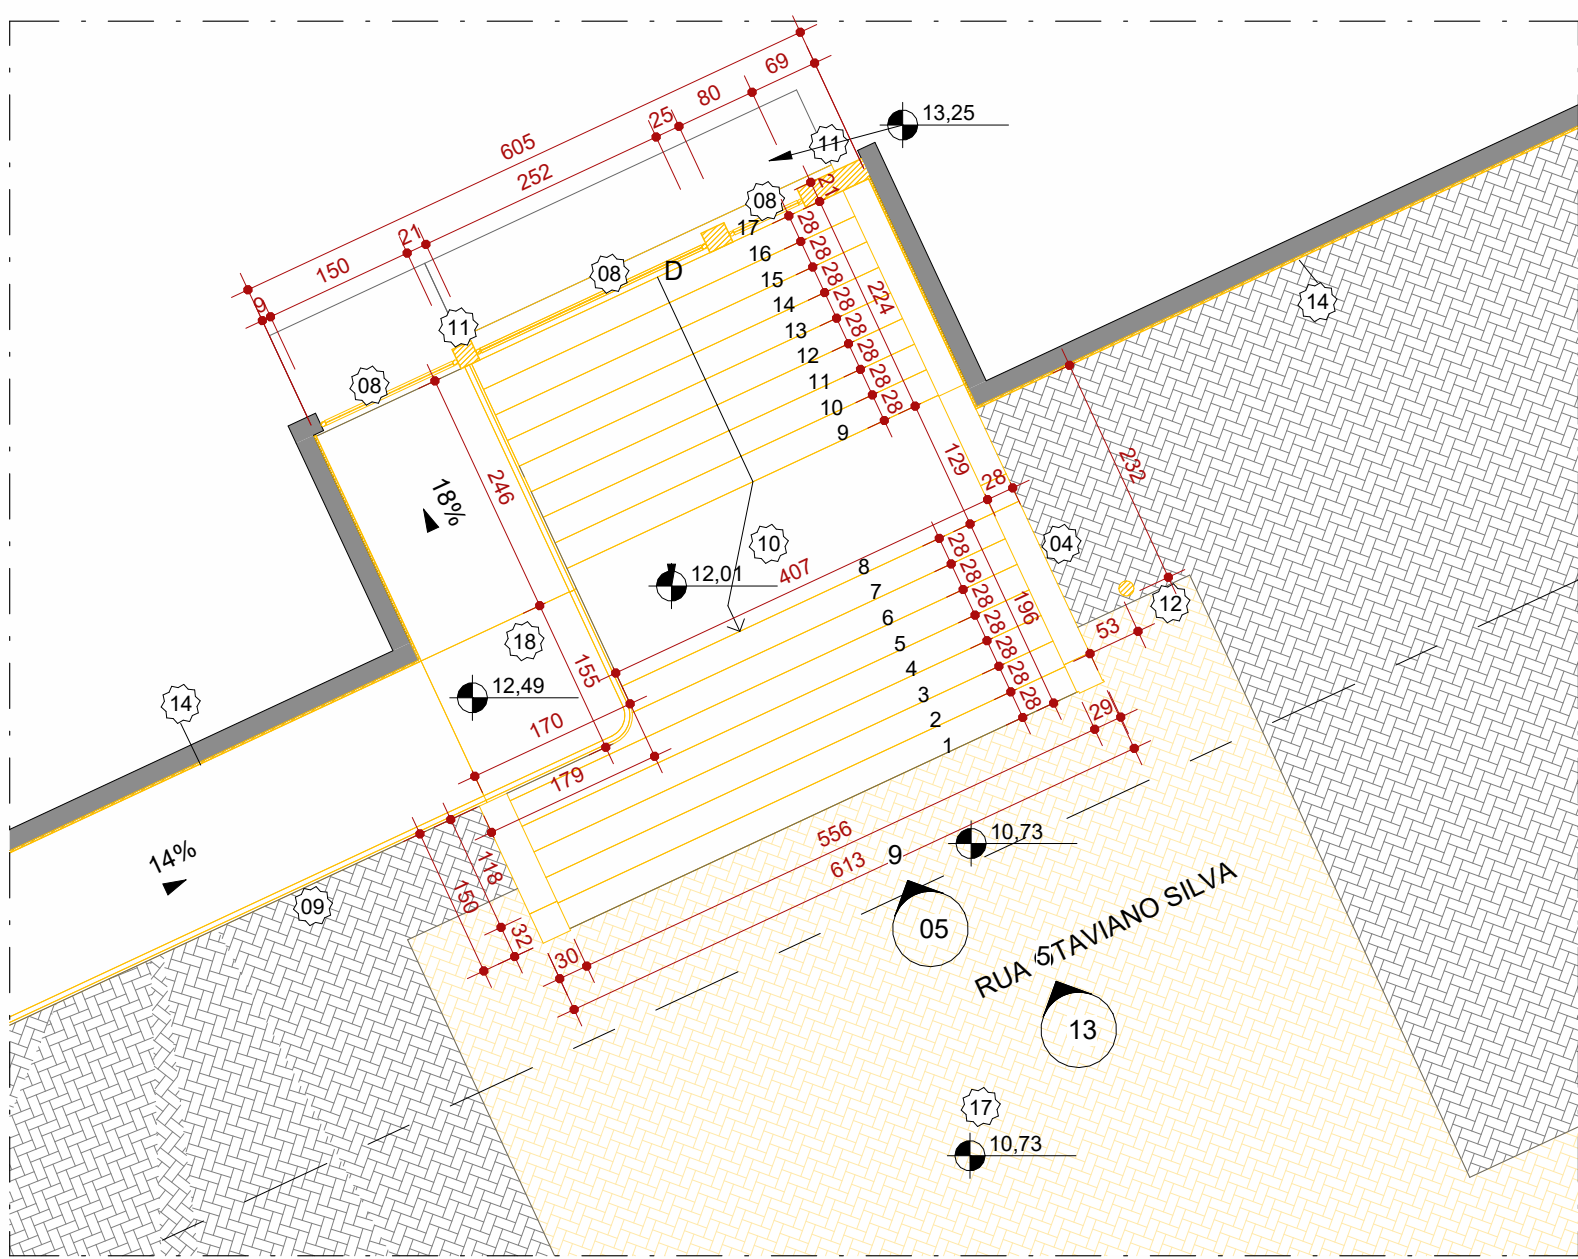



5 VISTA DEMOLIÇÃO FACHADA CEMITÉRIO
ESCALA

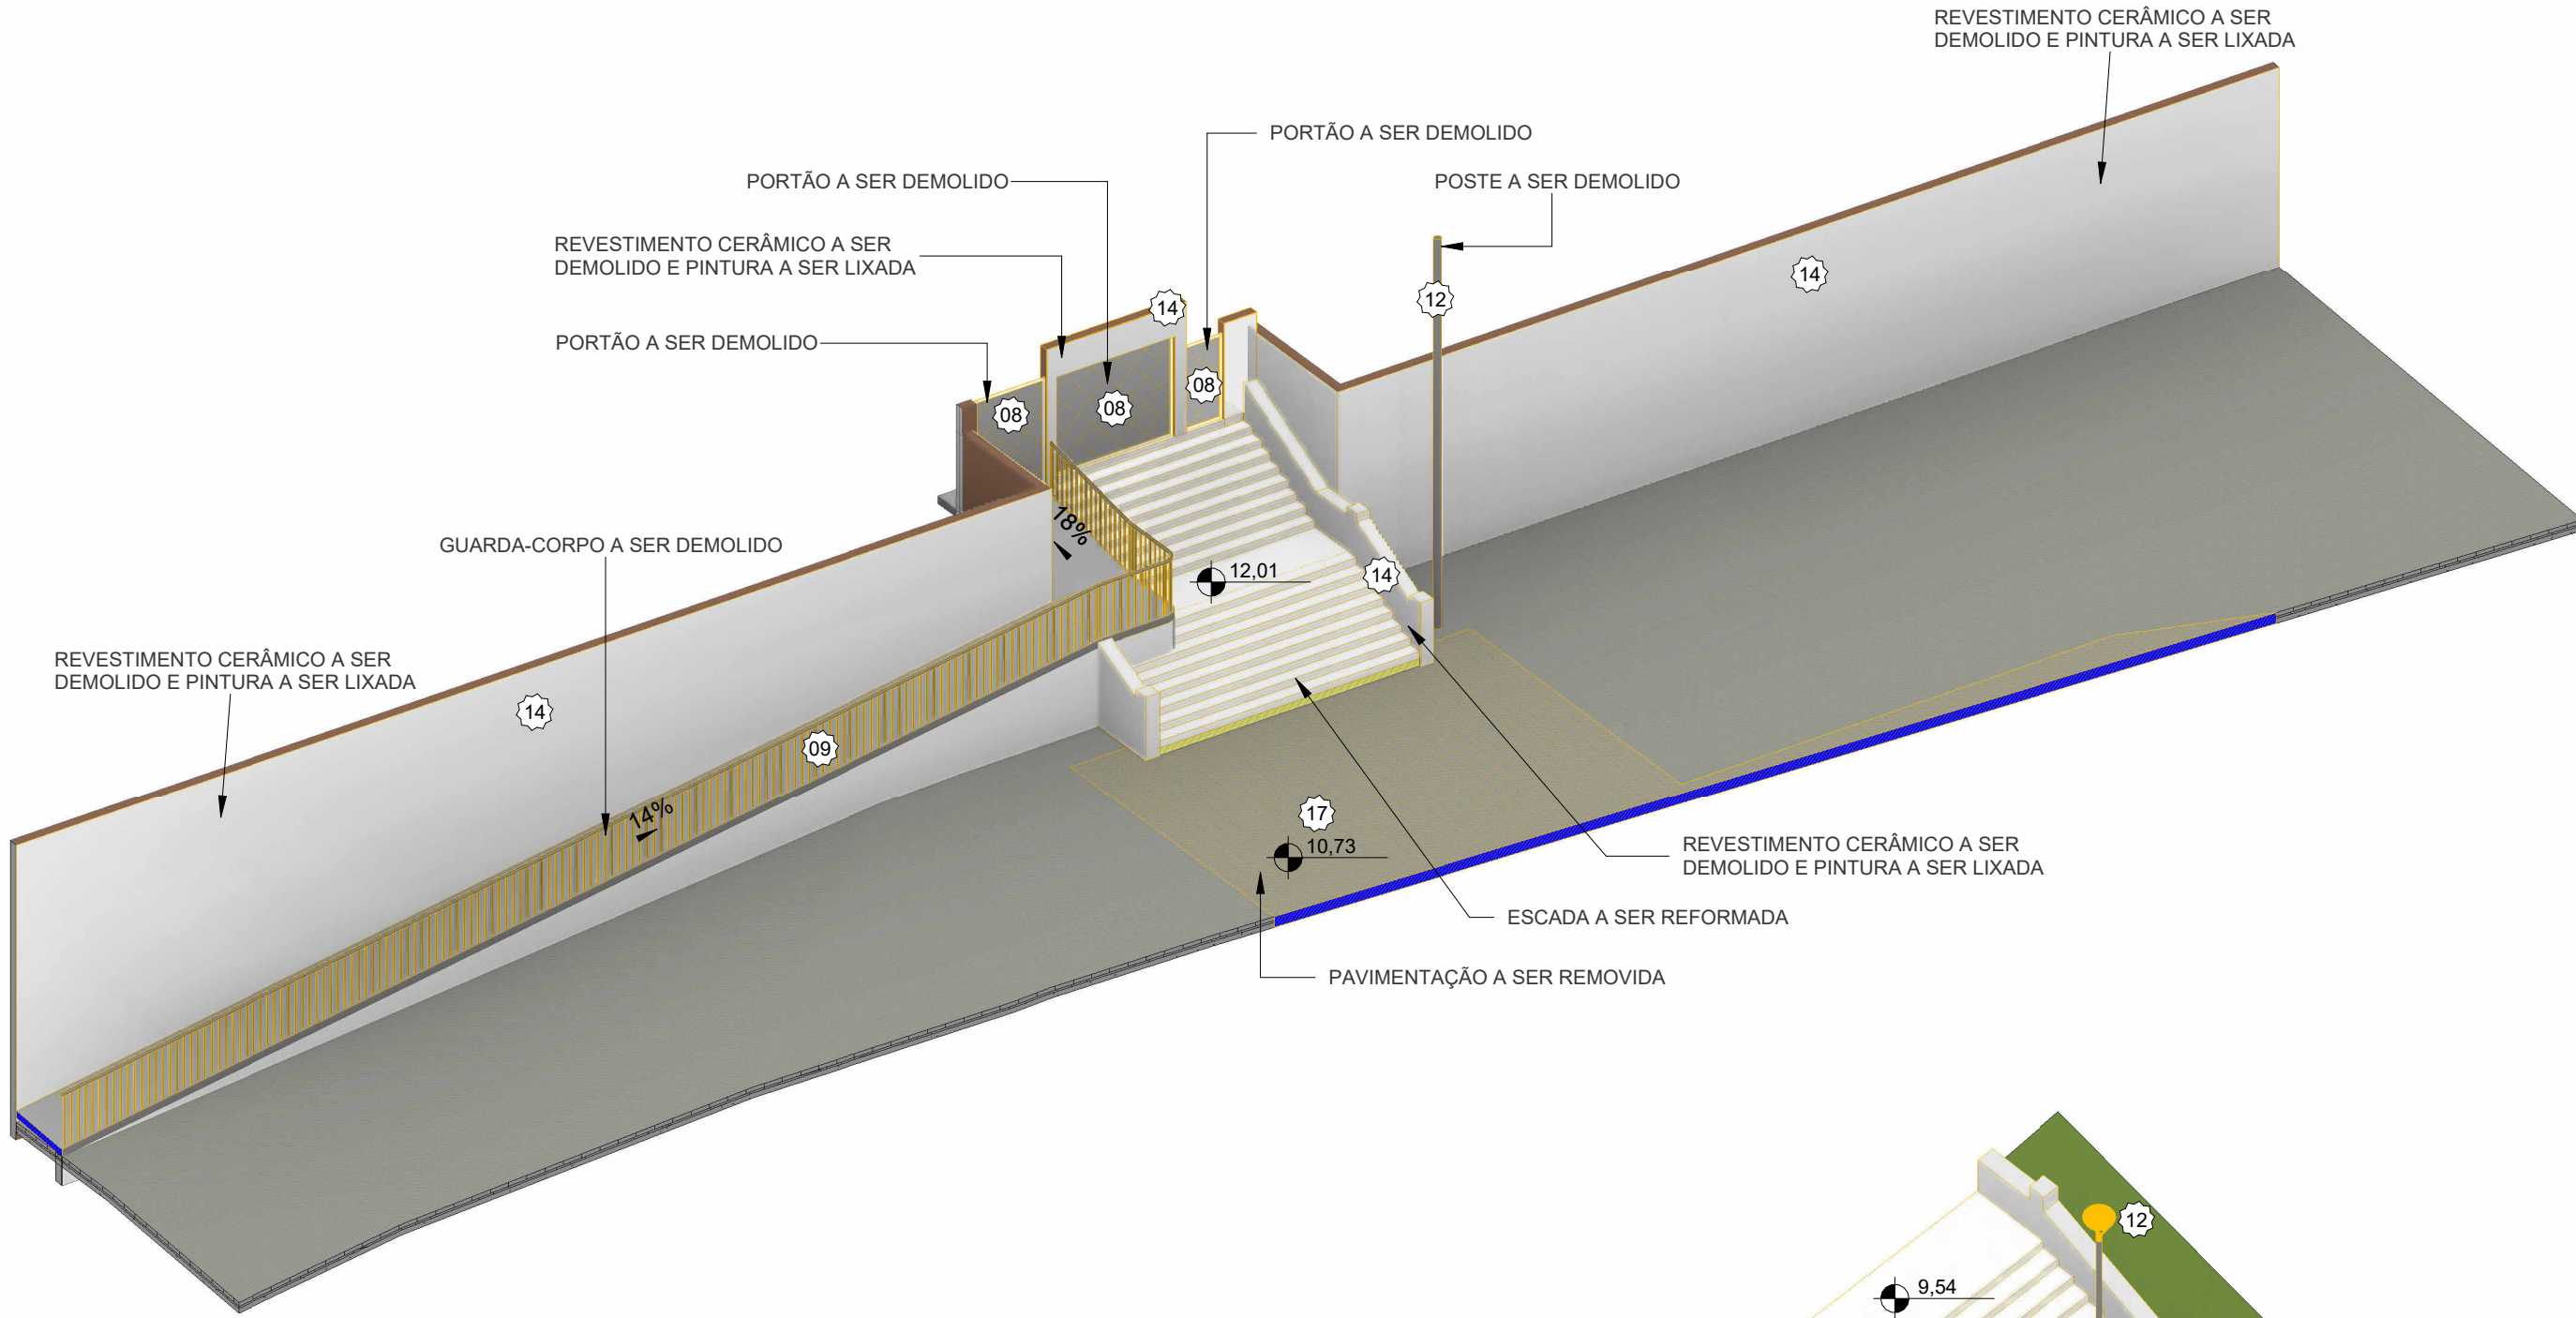

6 VISTA DEMOLIÇÃO ESCADARIA
ESCALA

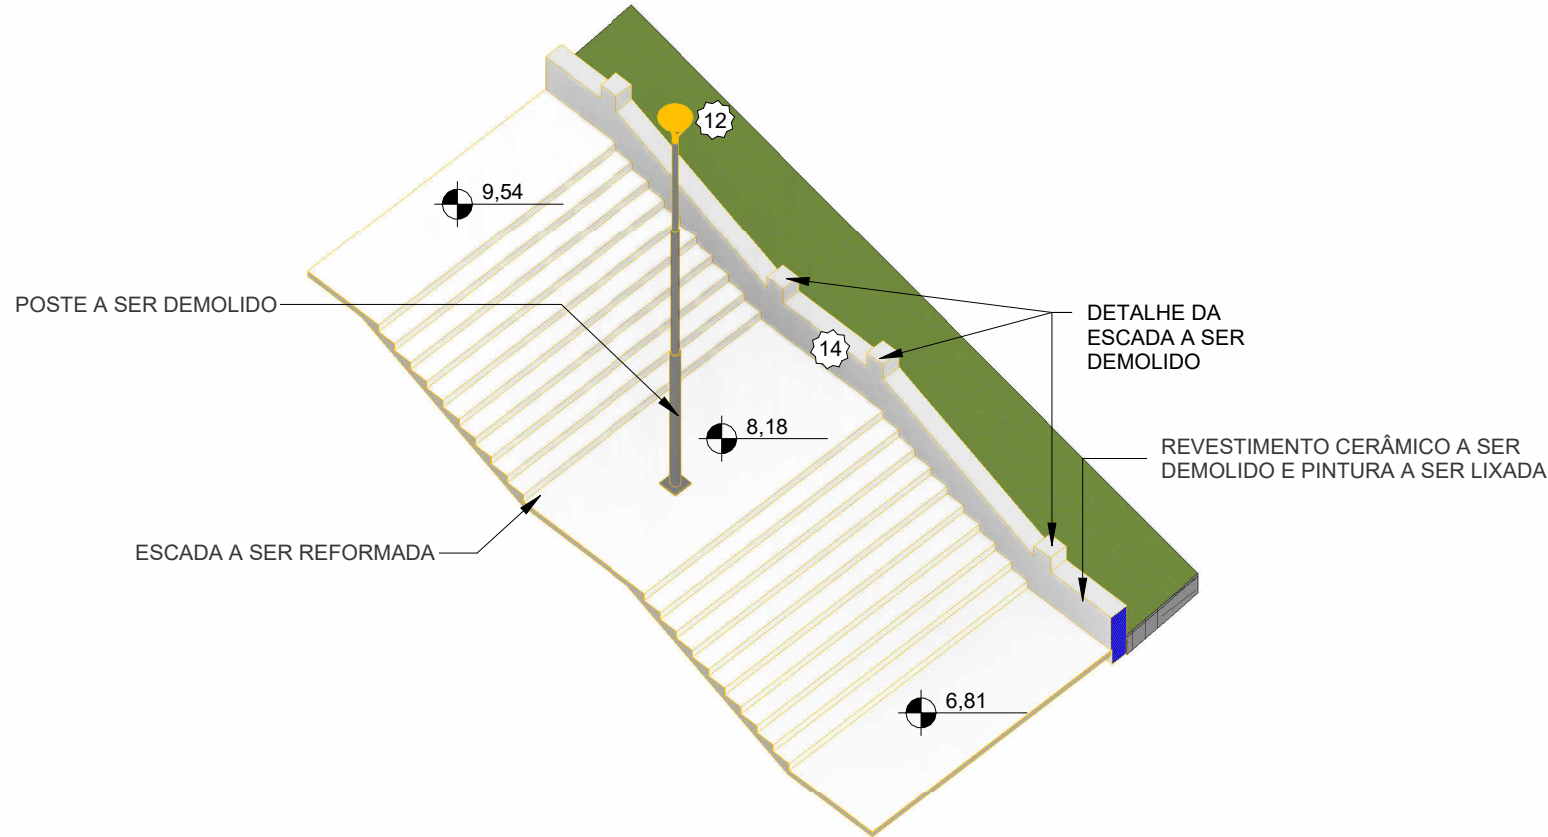

4 CORTE A
ESCALA 1:75

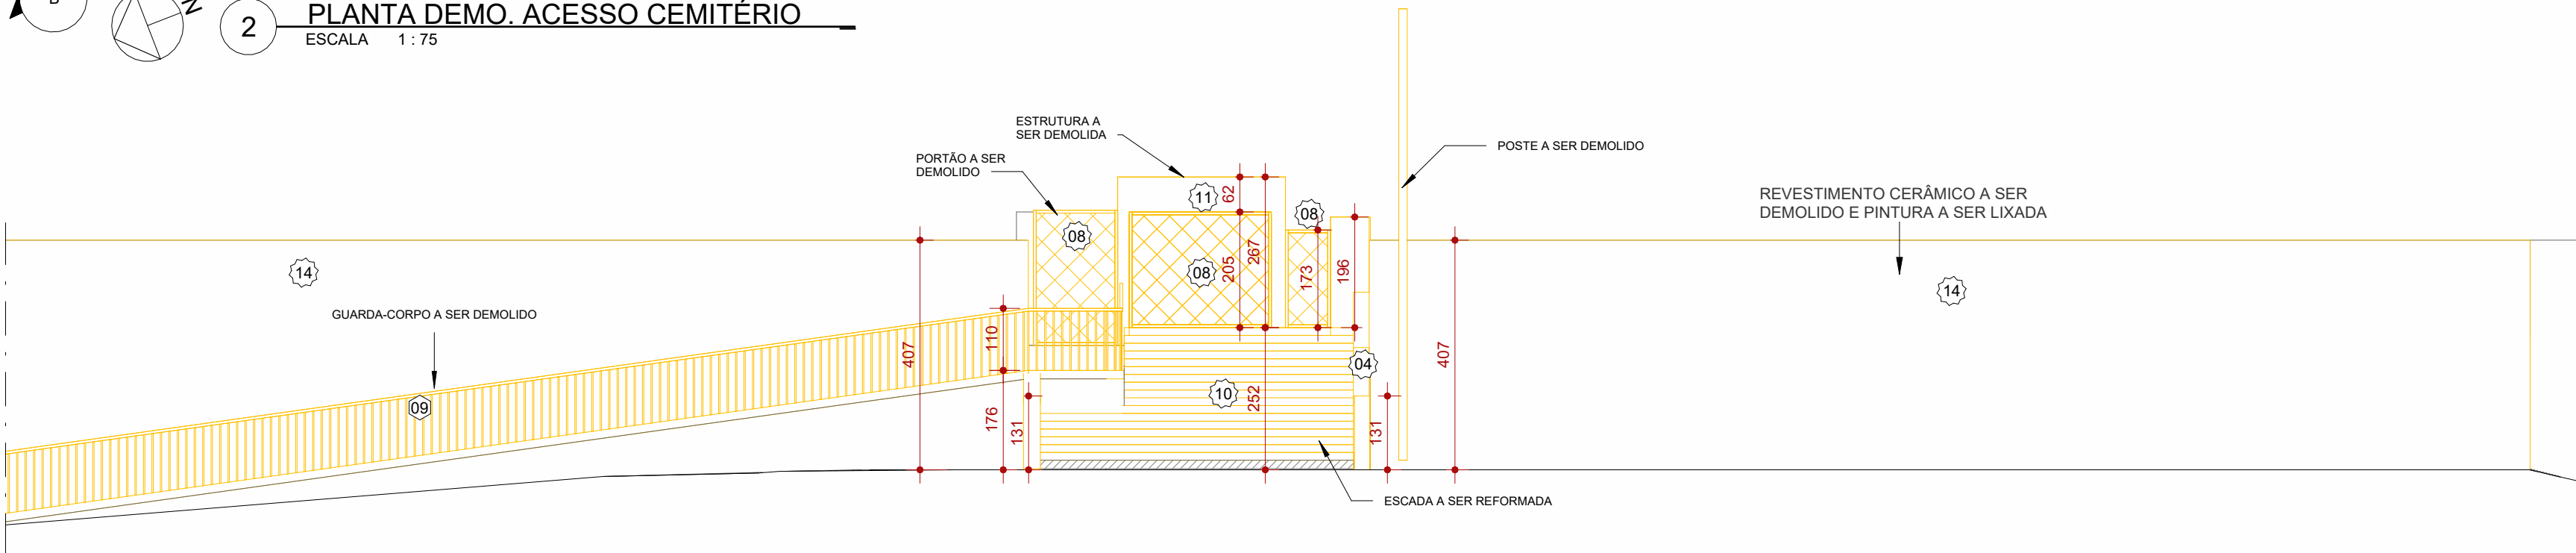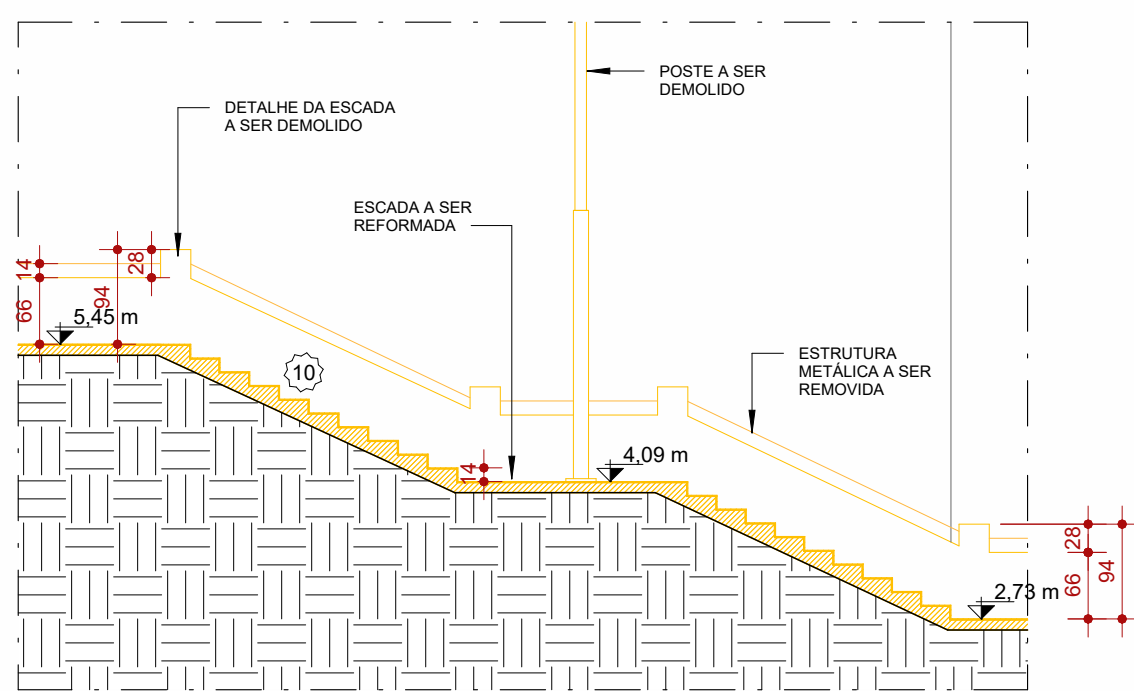

1 CORTE B
ESCALA 1:100

DIVERSOS - DEMOLIÇÃO	
COD	DESCRIÇÃO
01	PISO EM CONCRETO A SER DEMOLIDO
02	ESTRUTURA A SER DEMOLIDA
03	PISO CERÂMICO A SER DEMOLIDO
04	<varia>
05	ESQUADRIA A SER REMOVIDA
06	PEÇA HIDROSSANITÁRIA A SER DEMOLIDA
07	PORTA A SER DEMOLIDA
08	PORTÃO A SER DEMOLIDO
09	GUARDA-CORPO A SER DEMOLIDO
10	ESCADA A SER REFORMADA
11	ALVENARIA A SER DEMOLIDA
12	POSTE A SER DEMOLIDO
13	GRADIL A SER DEMOLIDO
14	REVESTIMENTO CERÂMICO A SER DEMOLIDO E PINTURA A SER LIXADA
15	TELHADO CERÂMICO A SER DEMOLIDO
16	PEÇA DE GRANITO A SER DEMOLIDA
17	PAVIMENTAÇÃO A SER REMOVIDA
18	PISO EM CONCRETO A SER REFORMADO

LEGENDA			
À CONSTRUIR CASO DE REFORMA ALVENARIA E REVESTIMENTO (PAREDES)	ELEMENTOS DEMOLIDOS / REVITALIZADOS	A DEMOLIR TODOS OS ELEMENTOS QUE SERÃO DEMOLIDOS	JARDIM ÁREA PERMEÁVEL
SIMBOLOGIAS			
PISO	TETO	DIVERSOS	
PAREDE	RODAPÉ	ESQUADRIAS	
E	EXISTENTE A SER MANTIDO		

QUADRO DE ÁREAS	
TIPO DE ÁREA	ÁREA (m²)
ÁREA CONSTRUÍDA VELÓRIO	292,15 m²
ÁREA DE INTERVENÇÃO	847,85 m²
ÁREA DE URBANIZAÇÃO	724,14 m²
DEMOLIÇÃO	1019,30 m²
ÁREA PERMEÁVEL	-

NOTAS

OBSERVAÇÕES GERAIS:

- 1 - CONFERIR MEDIDAS NO LOCAL
- 2 - NÃO UTILIZAR ESCALA SOBRE PAPEL
- 3 - EM CASO DE CONFLITO DE COTAS, PREVALEÇA A DO DESENHO DE MAIOR ESCALA
- 4 - EM CASO DE DÚVIDAS, CONSULTE SEMPRE O RESPONSÁVEL TÉCNICO
- 5 - COTAS EM CENTÍMETROS

REVISÃO	DESCRIÇÃO	TIPO	ELABORADO	VERIFICADO	DATA
00	EMIÇÃO INICIAL	EXECUTIVO	ALEX GOMES	ALEX GOMES	11/2023
01	REVISÃO	EXECUTIVO	ALEX GOMES	ALEX GOMES	01/2023

TIPOS DE EMISSÃO	A - PRELIMINAR B - PARA APROVAÇÃO C - PARA CONHECIMENTO	D - PARA COTAÇÃO E - PARA CONSTRUÇÃO F - CONFORME COMPRADO	G - CONFORME CONSTRUÍDO H - CANCELADO
------------------	---	--	--

ALX DESIGN - ARQUITETURA E URBANISMO

PREFEITURA MUNICIPAL DE SÃO JOSÉ DO GOIABAL

Praça Cônego João Pio 30, São José do Goiabal - MG, 35986-000
(31) 3858-5121

PROJETO REFORMA COMPLEXO VELÓRIO

TÍTULO DOS DESENHOS:
REFORMA ESCADARIA
REFORMA FACHADA CEMITÉRIO

AUTORIA DO PROJETO:

ALEX CESAR GOMES JUNIOR
CAU - A256815-2

DATA:
NOVEMBRO 2023

ESCALA:
INDICADA

CÓDIGO:
EXE

DIREITOS AUTORAIS RESERVADOS. PROIBIDO REPRODUÇÃO, DIVULGAÇÃO OU ALTERAÇÃO SEM ORDEM EXPRESSA DO AUTOR.

PRANCHA:

02 | 13