
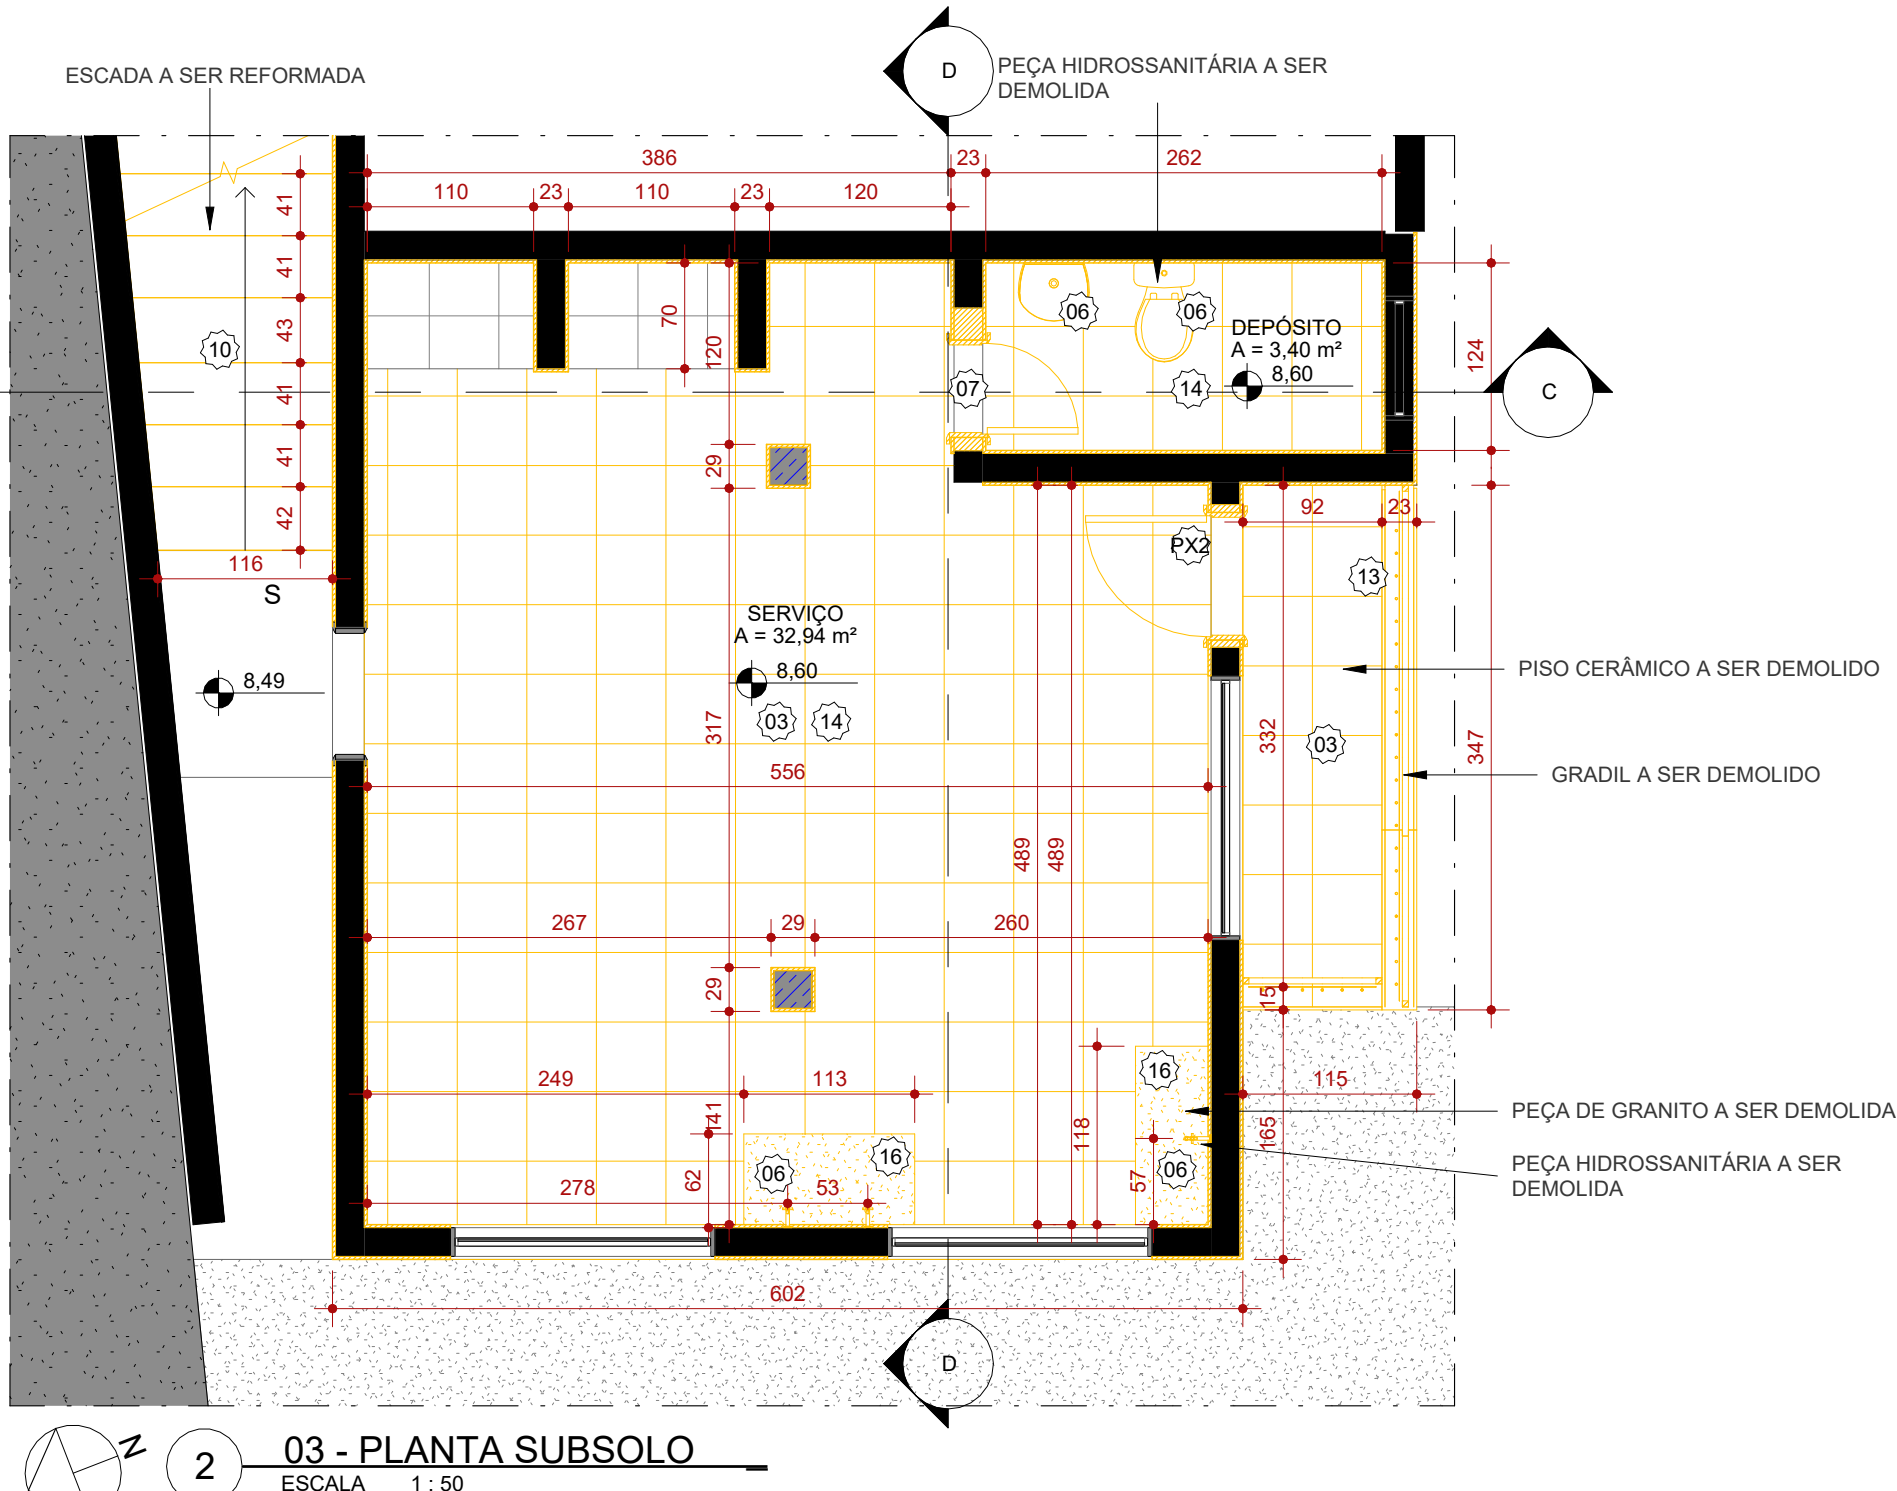


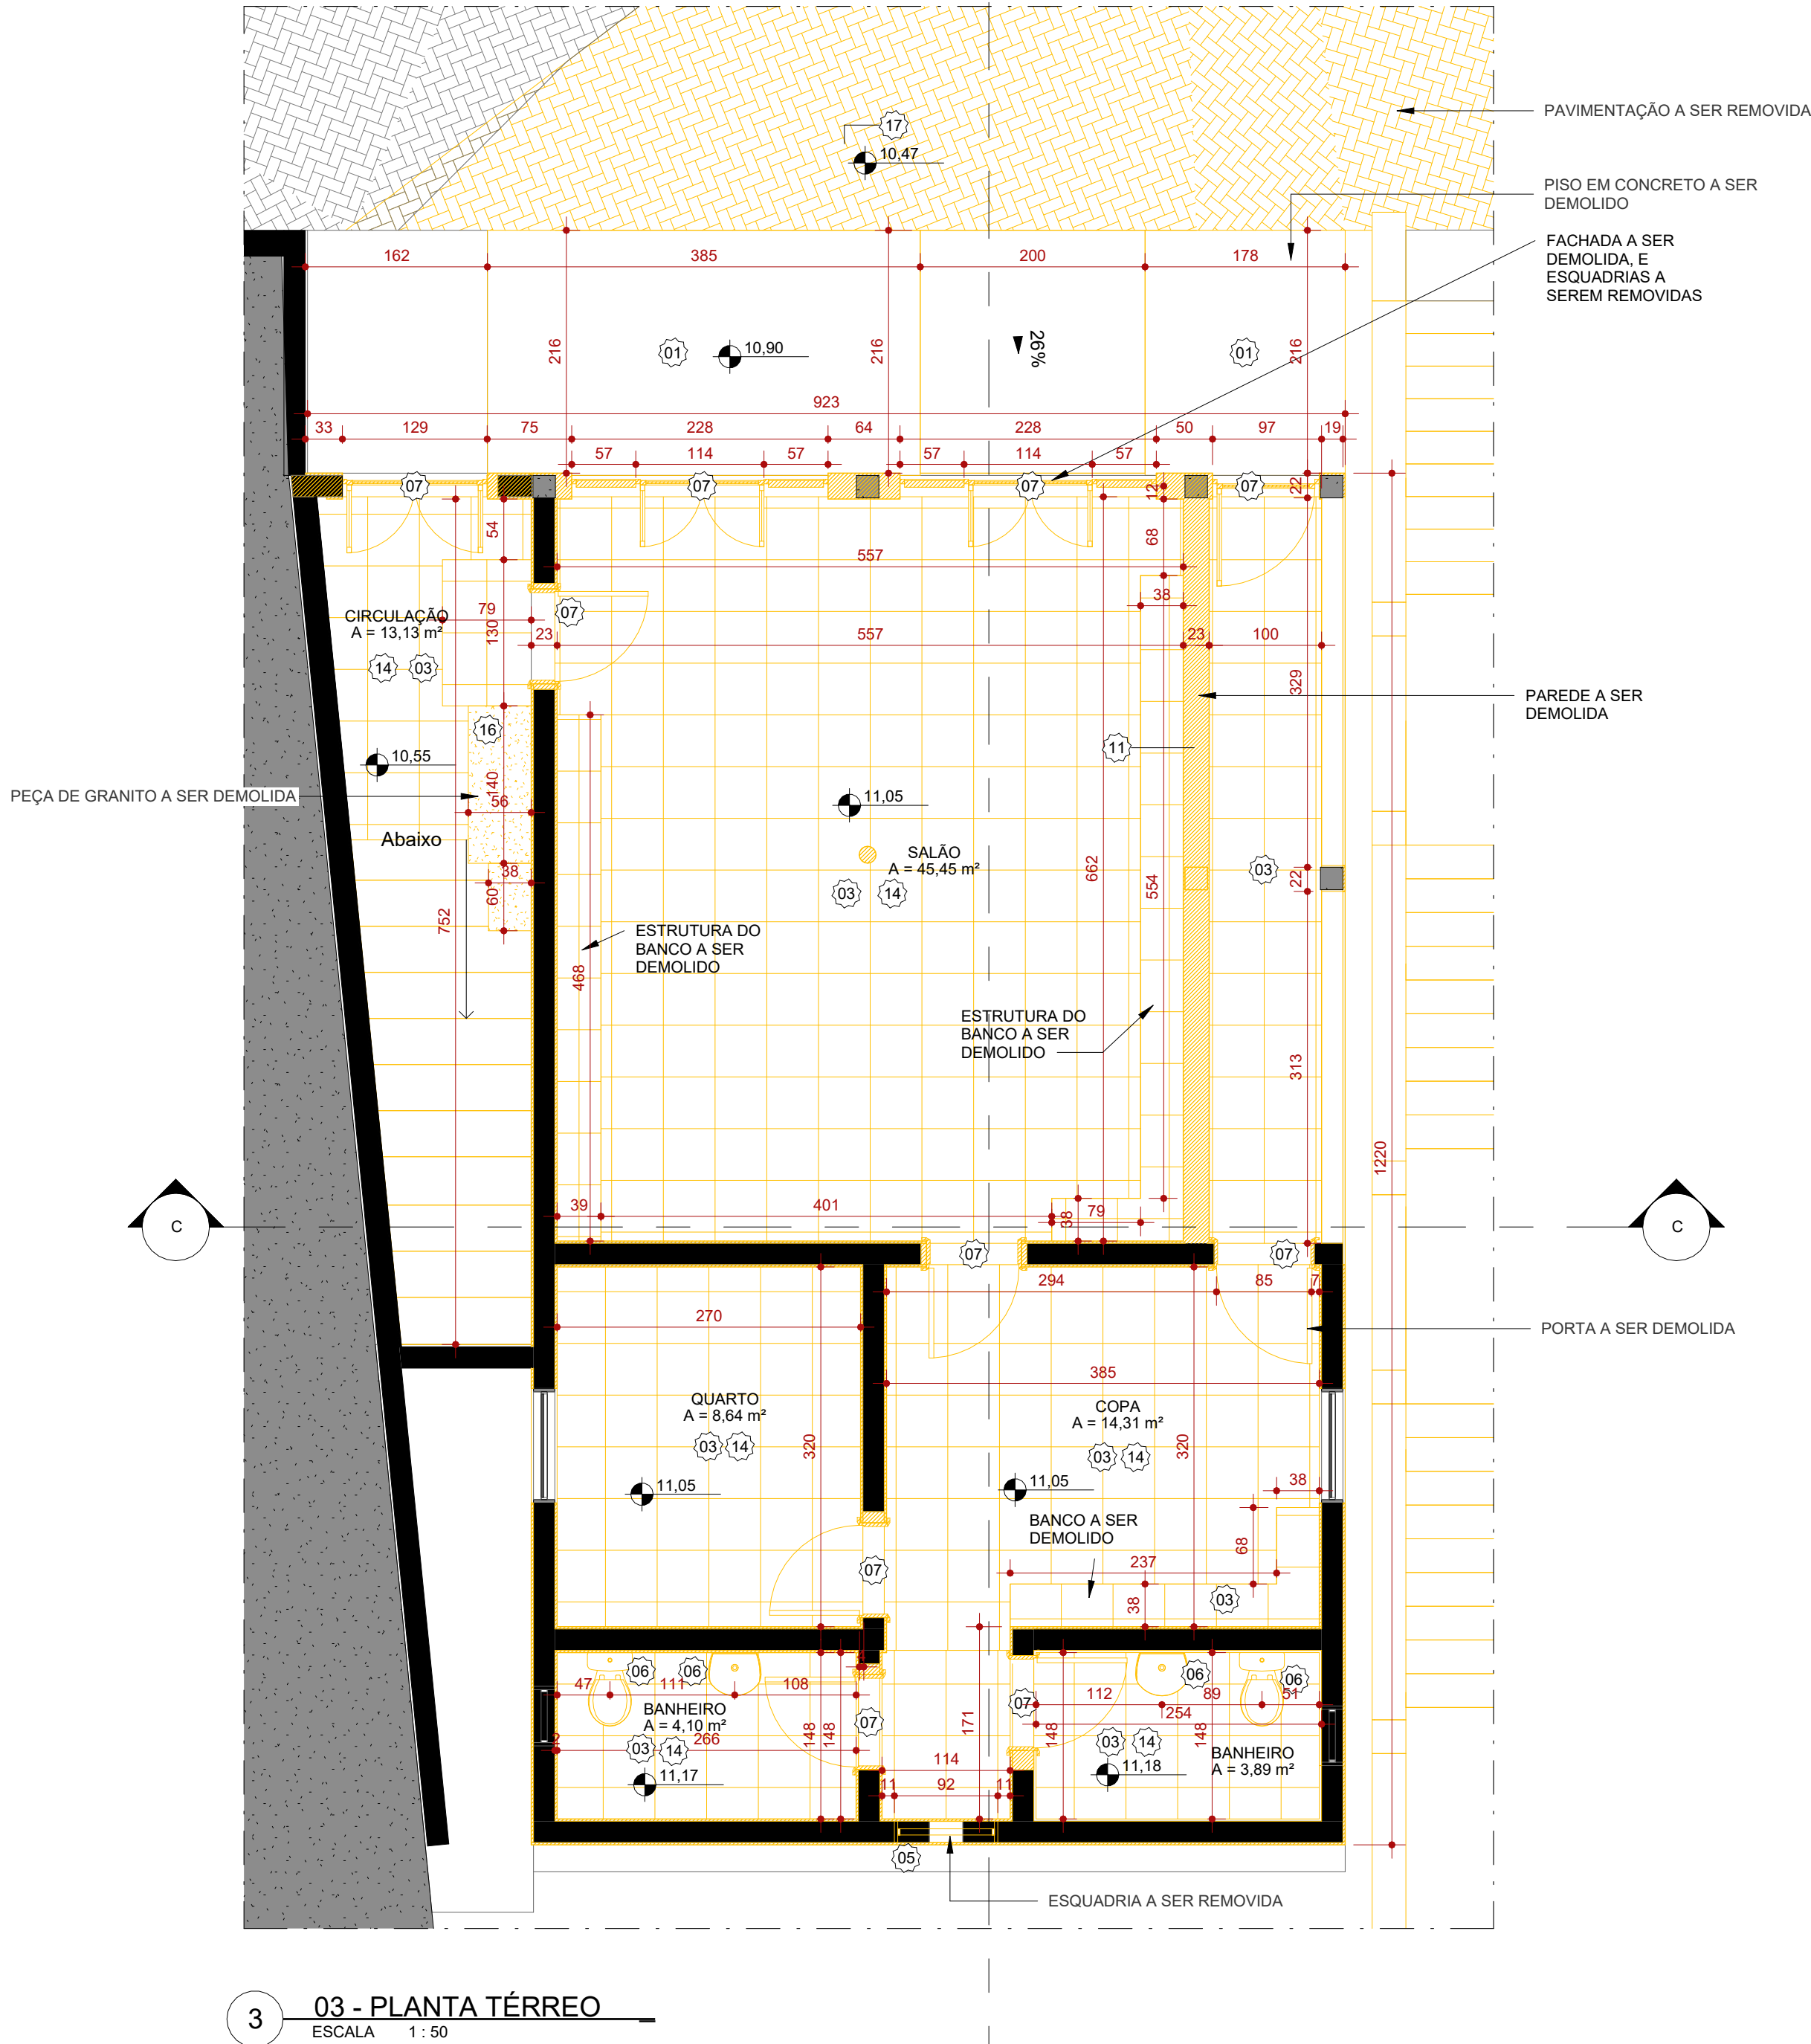

03 - PLANTA SUBSOLO
ESCALA 1:50

DIVERSOS - DEMOLIÇÃO	
COD	DESCRIÇÃO
01	PISO EM CONCRETO A SER DEMOLIDO
02	ESTRUTURA A SER DEMOLIDA
03	PISO CERÂMICO A SER DEMOLIDO
04	<varia>
05	ESQUADRIA A SER REMOVIDA
06	PEÇA HIDROSSANITÁRIA A SER DEMOLIDA
07	PORTA A SER DEMOLIDA
08	PORTÃO A SER DEMOLIDO
09	GUARDA-CORPO A SER DEMOLIDO
10	ESCADA A SER REFORMADA
11	ALVENARIA A SER DEMOLIDA
12	POSTE A SER DEMOLIDO
13	GRADIL A SER DEMOLIDO
14	REVESTIMENTO CERÂMICO A SER DEMOLIDO E PINTURA A SER LIXADA
15	TELHADO CERÂMICO A SER DEMOLIDO
16	PEÇA DE GRANITO A SER DEMOLIDA
17	PAVIMENTAÇÃO A SER REMOVIDA
18	PISO EM CONCRETO A SER REFORMADO

LEGENDA

À CONSTRUIR

CASO DE REFORMA

ALVENARIA E REVESTIMENTO

(PAREDES)

ELEMENTOS

DEMOLIDOS /

REVITALIZADOS

(X)

A DEMOLIR

TODOS OS ELEMENTOS QUE

SERÃO DEMOLIDOS

(X)

JARDIM

ÁREA PERMEÁVEL

(X)

SIMBOLOGIAS

(X)

PISO

(X)

TETO

(X)

DIVERSOS

(X)

PAREDE

(X)

RODAPE

(X)

ESQUADRIAS

E

EXISTENTE A SER MANTIDO

QUADRO DE ÁREAS

TIPO DE ÁREA	ÁREA (m²)
ÁREA CONSTRUÍDA VELÓRIO	292,15 m²
ÁREA DE INTERVENÇÃO	847,85 m²
ÁREA DE URBANIZAÇÃO	724,14 m²
DEMOLIÇÃO	1019,30 m²
ÁREA PERMEÁVEL	-

- NOTAS
- OBSERVAÇÕES GERAIS:
- 1 - CONFERIR MEDIDAS NO LOCAL

2 - NÃO UTILIZAR ESCALA SOBRE PAPEL

3 - EM CASO DE CONFLITO DE COTAS, PREVALECE A DO DESENHO DE MAIOR ESCALA

4 - EM CASO DE DÚVIDAS, CONSULTE SEMPRE O RESPONSÁVEL TÉCNICO

5 - COTAS EM CENTÍMETROS

REVISÃO	DESCRIÇÃO	TIPO	ELABORADO	VERIFICADO	DATA
00	EMISSION INICIAL	EXECUTIVO	ALEX GOMES	ALEX GOMES	11/2023
01	REVISÃO	EXECUTIVO	ALEX GOMES	ALEX GOMES	01/2023

TIPOS DE EMISSÃO	A - PRELIMINAR	B - PARA APROVAÇÃO	C - PARA CONHECIMENTO	D - PARA COTAÇÃO	E - PARA CONSTRUÇÃO	F - CONFORME COMPRADO	G - CONFORME CONSTRUÍDO	H - CANCELADO
------------------	----------------	--------------------	-----------------------	------------------	---------------------	-----------------------	-------------------------	---------------

ALX DESIGN

ALX DESIGN - ARQUITETURA E URBANISMO

REALIZAÇÃO:

PREFEITURA MUNICIPAL DE SÃO JOSÉ DO GOIABAL

Praça Cônego João Pio 30, São José do Goiabal - MG, 35986-000
(31) 3858-5121

PROJETO REFORMA COMPLEXO VELÓRIO

TÍTULO DOS DESENHOS:

PLANTA DEMOLIÇÃO VELÓRIO

AUTORIA DO PROJETO:

ALEX CESAR GOMES JUNIOR

CAU - A256815-2

DATA:

NOVEMBRO 2023

ESCALA:

INDICADA

CÓDIGO:

EXE

DIREITOS AUTORAIS RESERVADOS. PROIBIDO REPRODUÇÃO, DIVULGAÇÃO OU ALTERAÇÃO SEM ORDEM EXPRESSA DO AUTOR.

PRANCHA:

03 | 13