




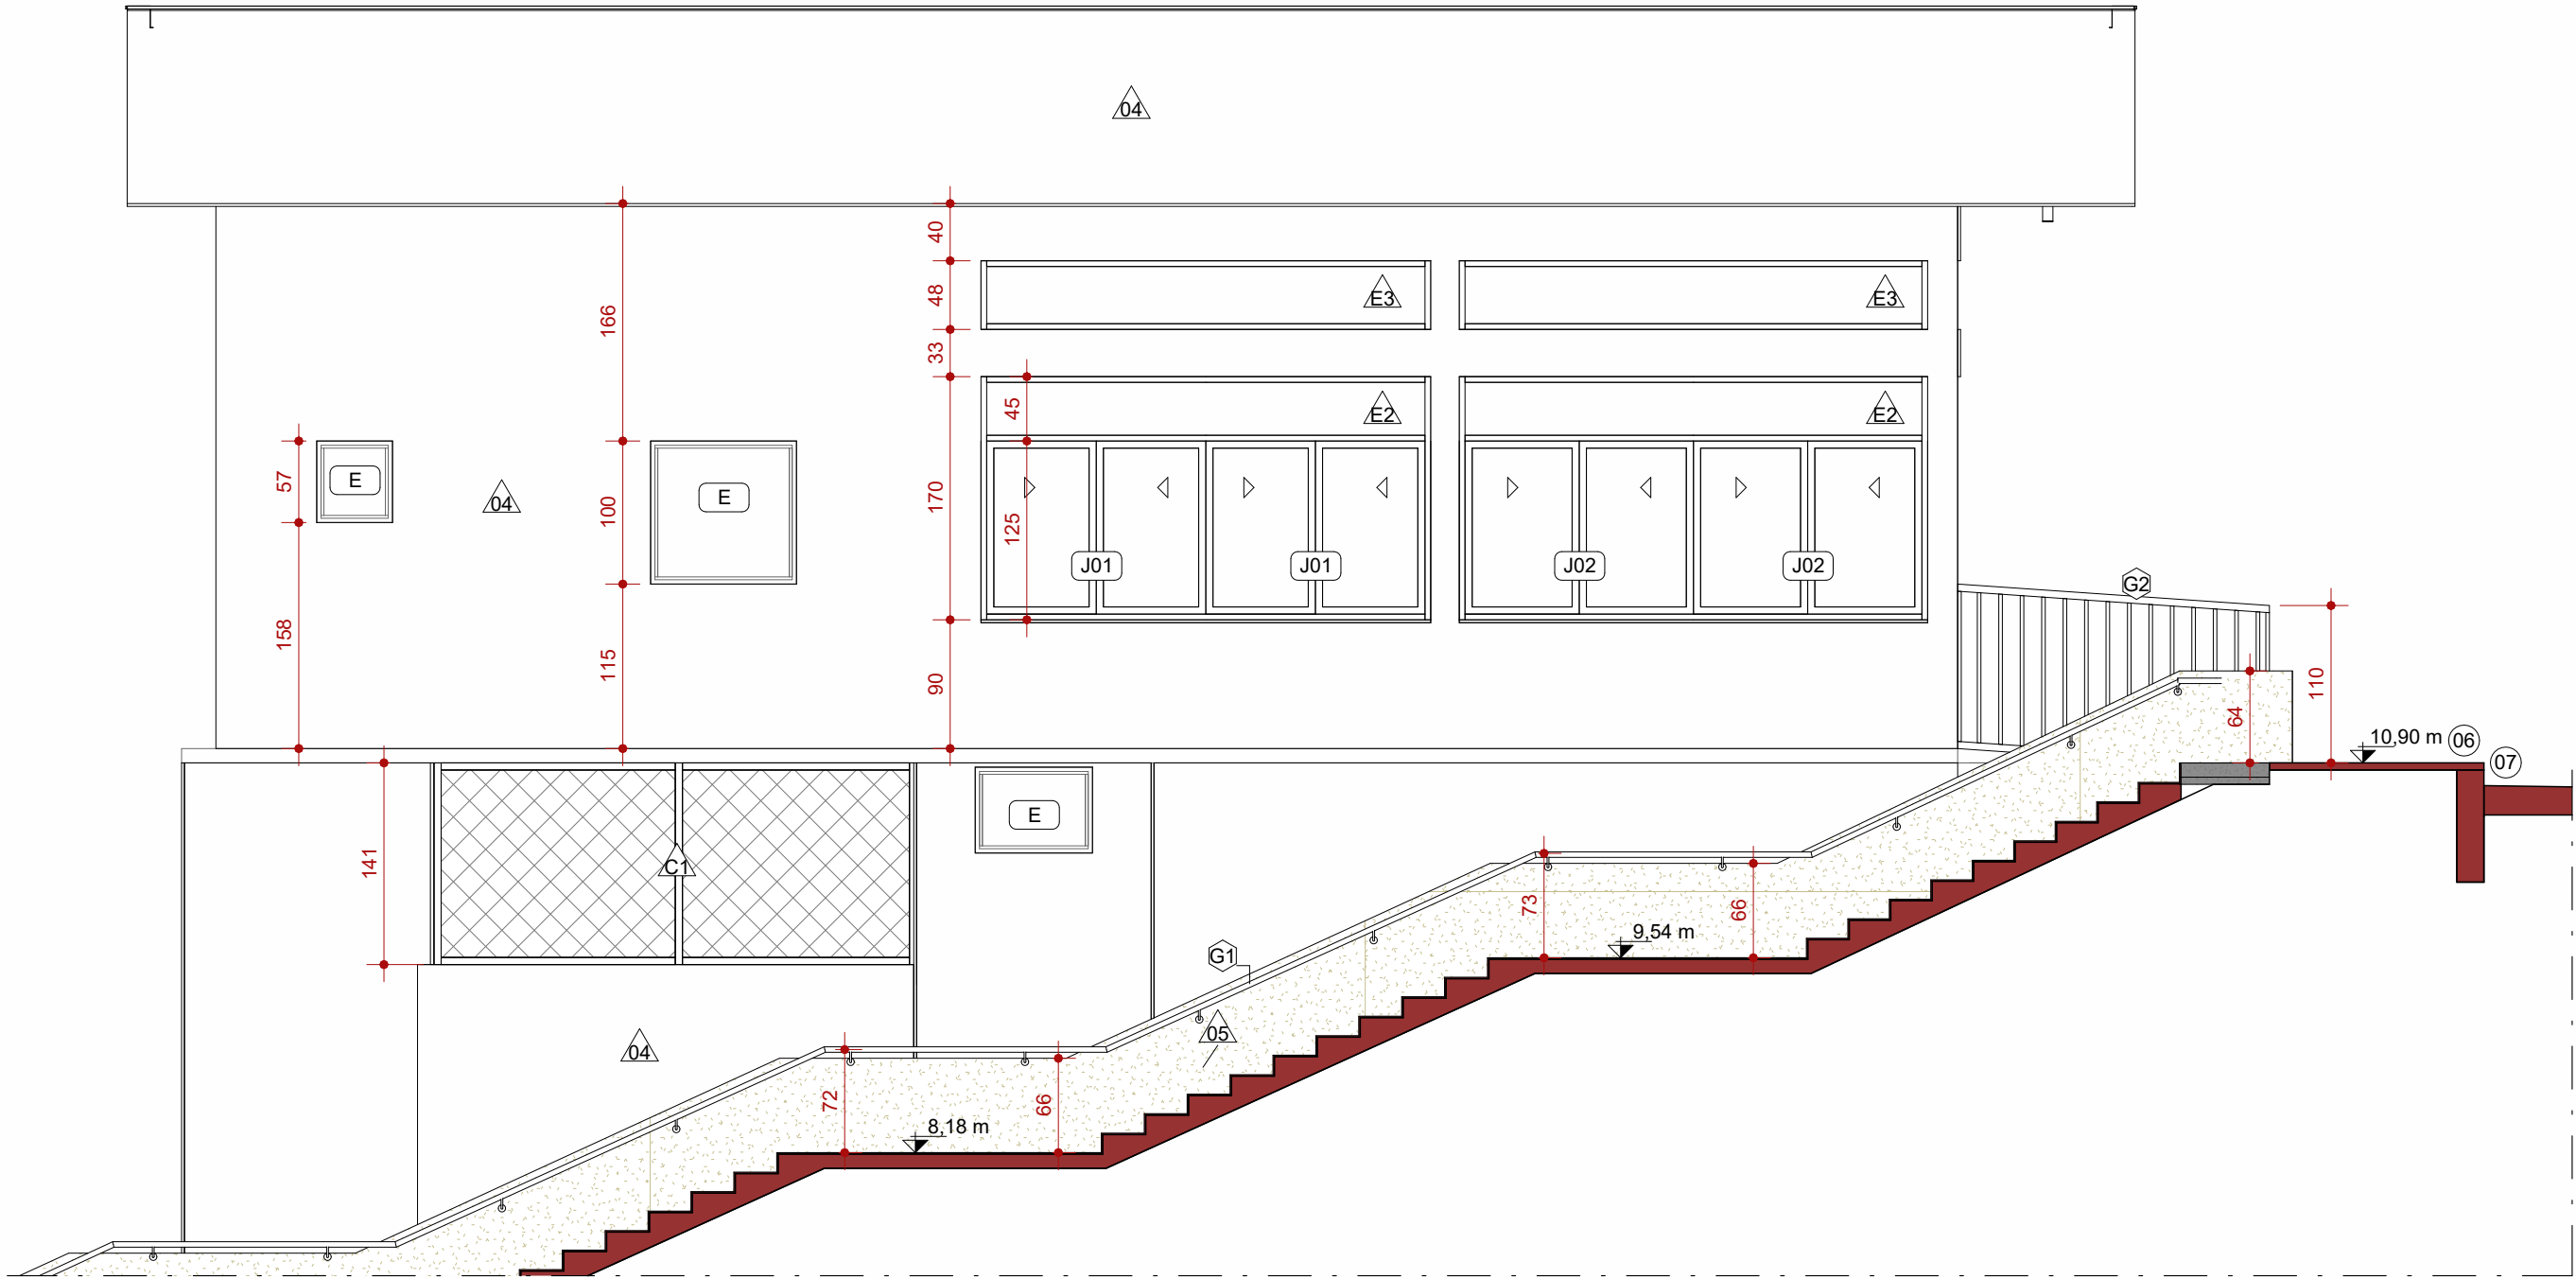

2 FACHADA LATERAL
ESCALA 1:50

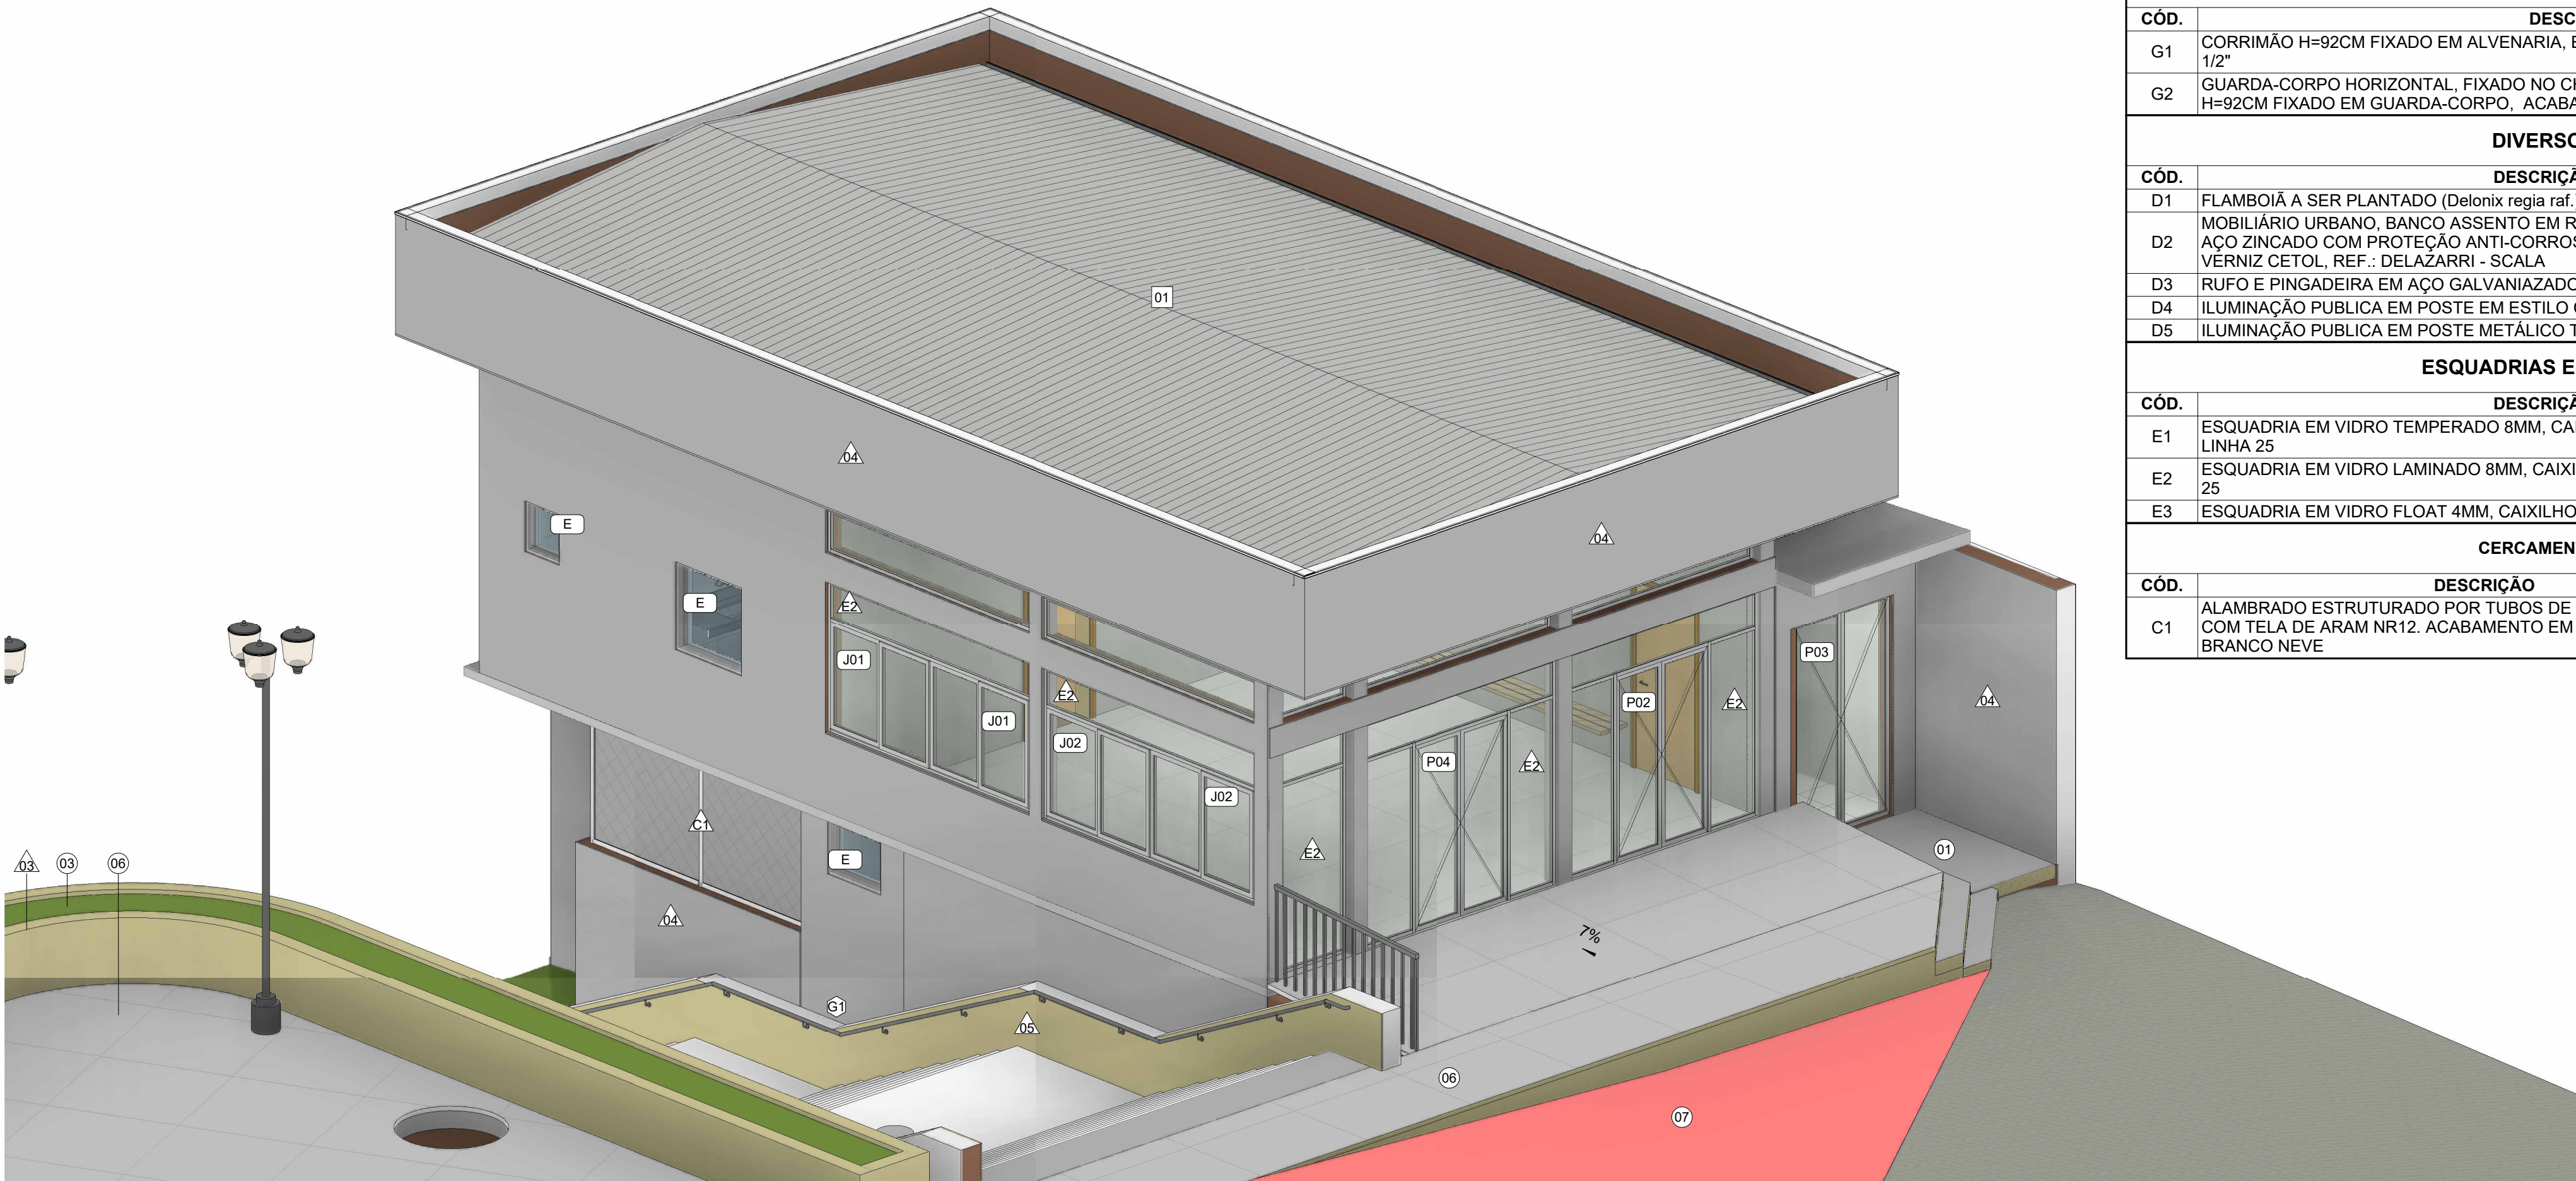

3 FACHADA VELÓRIO
ESCALA

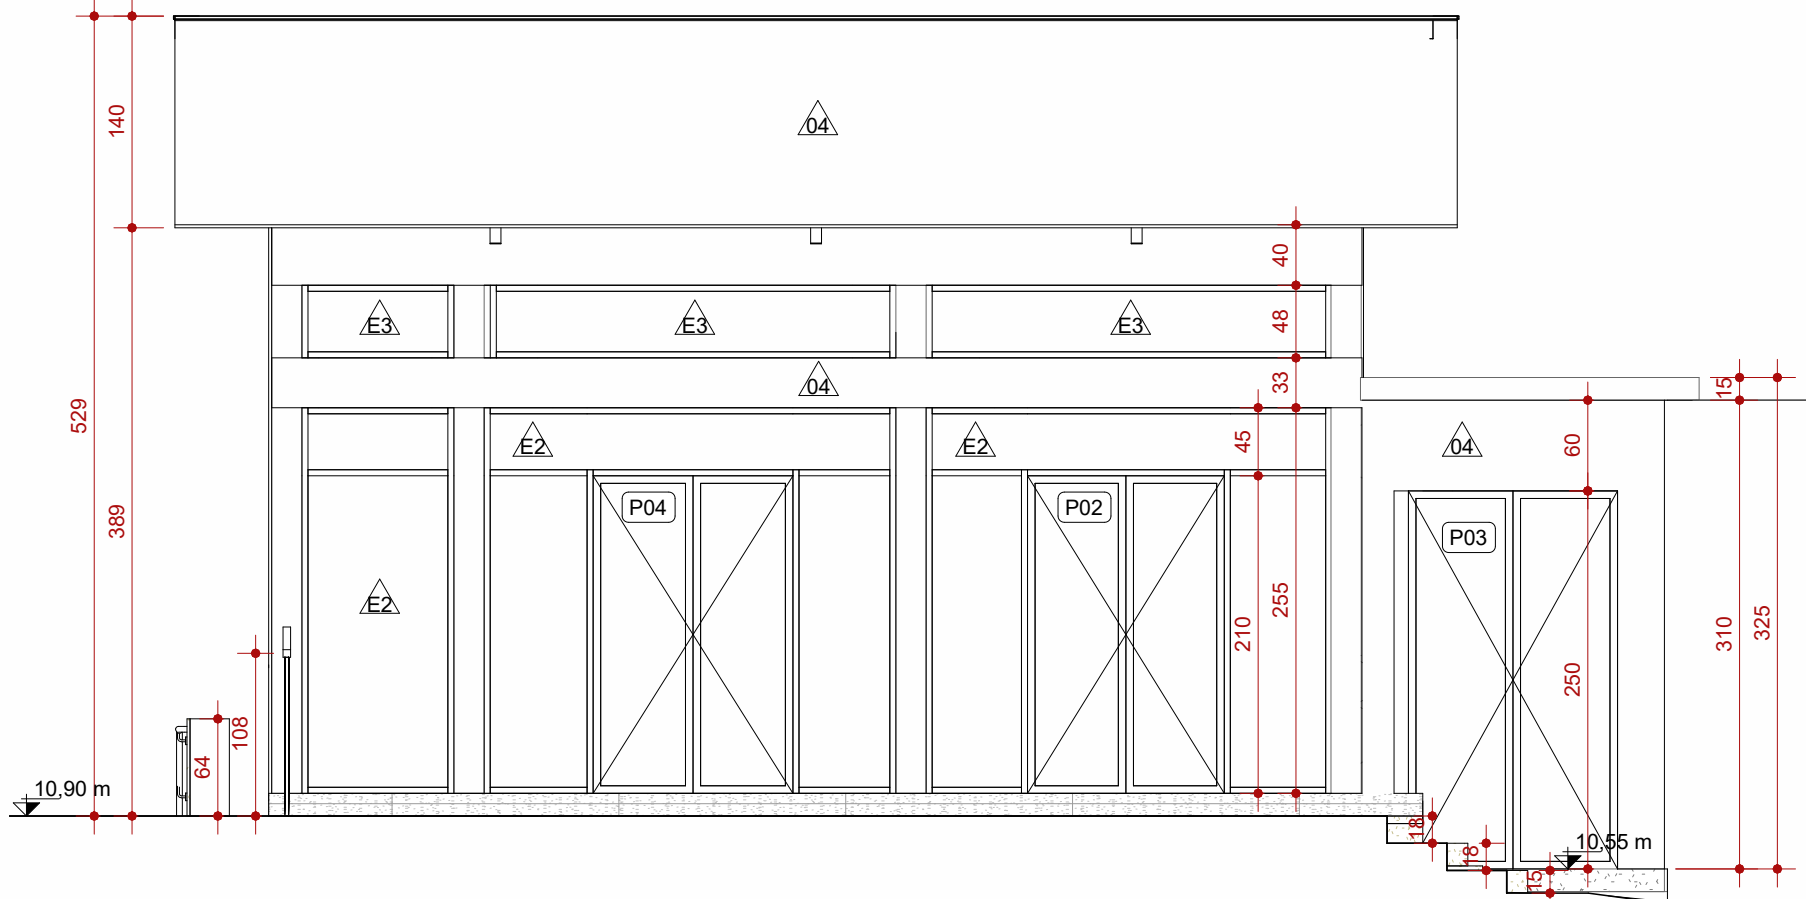

1 FACHADA FRONTAL
ESCALA 1:50

PORTAS				
CÓD.	DESCRIÇÃO	LARG. (cm)	ALTURA (cm)	QUANT.
P01	PORTA DE GIRO, UMA FOLHA EM PRANCHETA DE MADEIRA COM ACABAMENTO EM PINTURA ESMALTE BASE ÁGUA, COR: BRANCO NEVE REF.: ESMALTE SUVINIL COR & PROTEÇÃO ACETINADO A BASE ÁGUA RM181 OU EQUIVALENTE	90	210	7
P02	PORTA DE GIRO, DUAS FOLHAS EM VIDRO LAMINADO 8MM, CAIXILHO EM ALUMÍNIO ANODIZADO LINHA 25	130	210	1
P03	PORTA DE GIRO, DUAS FOLHAS EM VIDRO LAMINADO 8MM, CAIXILHO EM ALUMÍNIO ANODIZADO LINHA 25	138	250	1
P04	PORTA DE GIRO, DUAS FOLHAS EM VIDRO LAMINADO 8MM, CAIXILHO EM ALUMÍNIO ANODIZADO LINHA 25	132	210	1
P05	PORTA DE GIRO, UMA FOLHA EM TUBOS DE AÇO GALVANIZADO, TELA ARAME NR12, ACABAMENTO EM TINTA ESMALTE BRANCO NEVE	140	234	1
P06	PORTA DE GIRO, DUAS FOLHAS EM TUBOS DE AÇO GALVANIZADO, TELA ARAME NR12, ACABAMENTO EM TINTA ESMALTE BRANCO NEVE	242	200	1

JANELAS				
CÓD.	DESCRIÇÃO	LARG. (cm)	ALTURA (cm)	QUANT.
J01	JANELA DE CORRER DUAS FOLHAS, VIDRO TEMPERADO INCOLOR 8MM, CAIXILHO LINHA 25	153	121	2
J02	JANELA DE CORRER DUAS FOLHAS, VIDRO TEMPERADO INCOLOR 8MM, CAIXILHO LINHA 25	160	121	2

GUARDA-CORPO	
CÓD.	DESCRIÇÃO
G1	CORRIMÃO H=92CM FIXADO EM ALVENARIA, EM TUBO REDONDO DE AÇO INOXIDÁVEL Ø 1 1/2"
G2	GUARDA-CORPO HORIZONTAL, FIXADO NO CHÃO - H=110CM - TUBO Ø 1 1/2" - E CORRIMÃO H=92CM FIXADO EM GUARDA-CORPO, ACABAMENTO EM AÇO ESCOVADO

DIVERSOS		
CÓD.	DESCRIÇÃO	QUANT.
D1	FLAMBOIÁ A SER PLANTADO (Delonix regia raf.)	3
D2	MOBILIÁRIO URBANO, BANCO ASSENTO EM RIPAS DE MADEIRA E ESTRUTURA EM AÇO ZINCADO COM PROTEÇÃO ANTI-CORROSÃO, MADEIRA JATOBÁ APLICAÇÃO VERNIZ CETOL, REF.: DELAZARRI - SCALA	7
D3	RUFO E PINGADEIRA EM AÇO GALVANIADO	4
D4	ILUMINAÇÃO PÚBLICA EM POSTE EM ESTILO COLONIAL A SER INSTALADO	14
D5	ILUMINAÇÃO PÚBLICA EM POSTE METÁLICO TUBULAR EM AÇO GALVANIZADO	2

ESQUADRIAS ESPECIAIS		
CÓD.	DESCRIÇÃO	QUANT.
E1	ESQUADRIA EM VIDRO TEMPERADO 8MM, CAIXILHO EM ALUMÍNIO ANODIZADO LINHA 25	1
E2	ESQUADRIA EM VIDRO LAMINADO 8MM, CAIXILHO EM ALUMÍNIO ANODIZADO LINHA 25	5
E3	ESQUADRIA EM VIDRO FLOAT 4MM, CAIXILHO EM ALUMÍNIO ANODIZADO LINHA 25	5

CERCAMENTOS		
CÓD.	DESCRIÇÃO	FABRICANTE
C1	ALAMBRADO ESTRUTURADO POR TUBOS DE AÇO GALVANIZADO COM TELA DE ARAM NR12. ACABAMENTO EM TINTA ESMALTE COR.: BRANCO NEVE	REF.: BELGO CERCAS OU EQUIVALENTE

PISOS		
CÓD.	DESCRIÇÃO	FABRICANTE
01	PISO EM CONCRETO NÍVEL ZERO, A SER REFORMADO, EMASSADO, ACABAMENTO POLIDO, E TINTA ACRÍLICA PREMIUM PARA PISOS SUVINIL, COR.: CONCRETO PURO	REF.: SUVINIL OU EQUIVALENTE
02	PISO EM MARMORITE POLIDO CINZA CLARO, ACABAMENTO ACETINADO COM JUNTAS A CADA 150x150cm.	REF.: MARMORITE PISOS OU EQUIVALENTE
03	FORRAÇÃO EM GRAMA AMENDOIM (arachis repens)	-
04	PISO EM CERÂMICA, ACABAMENTO ACETINADO. DIM 45X45 CM, NA COR BRANCO	REF.: ELIANE OU EQUIVALENTE
05	BANCADA EM GRANITO POLIDO, CINZA ANDORINHA NAS FACES EXPOSTAS, ESP.: 2CM	-
06	PISO EM MARMORITE ANTIDERRAPANTE CINZA , COM ACABAMENTO RÚSTICO, JUNTAS DE DITALAÇÃO DIM.: 150X150CM	REF.: MARMORITE PISOS OU EQUIVALENTE
07	BLOCO DE CONCRETO INTERTRAVADO VERMELHO DIM.: 20 X 10 X 8 CM	REF.: PAVER - BLOJAF OU EQUIVALENTE
08	BANCO EM MADEIRA PARAJÚ, APLICAÇÃO DE VERNIZ CETOL, A SER ESTRUTURADO NA PAREDE POR PERFIS DE AÇO INOXIDÁVEL DIM.: 50X50MM	-
09	BANCO EM MADEIRA PARAJÚ, APLICAÇÃO DE VERNIZ CETOL, A SER FIXADO EM ESTRUTURA DE ALVENARIA	-

ACABAMENTOS DE PAREDE		
CÓD.	DESCRIÇÃO	FABRICANTE
01	REVESTIMENTO TIPO GRANITO A BASE DE RESINA ACRÍLICA APLICÁVEL REF.: ECOGRANITO 110 BRANCO DALLAS	REF.: ECOGRANITO OU EQUIVALENTE
02	REVESTIMENTO CERÂMICA, ACABAMENTO ACETINADO, COR BRANCO, DIM.: 45X45cm	REF.: ELIANE OU EQUIVALENTE
03	MARMORITE COM ACABAMENTO RÚSTICO, COR.: OCRE. JUNTAS DE DITALAÇÃO DIM.: 150X150CM	REF.: MARMORITE PISOS OU EQUIVALENTE
04	PINTURA ACRÍLICA SOBRE, EMASSAMENTO ACRÍLICO, ACABAMENTO ACETINADO, SUVINIL TOQUE DE SEDA, COR CINZA ÁGUA D149	REF.: SUVINIL OU EQUIVALENTE
05	MARMORITE COM ACABAMENTO RÚSTICO, COR.: OCRE. JUNTAS DE DITALAÇÃO DIM.: 150X150CM	REF.: SUVINIL OU EQUIVALENTE
06	PINTURA ACRÍLICA SOBRE REBOCO.ACABAMENTO ACETINADO, SUVINIL TOQUE DE SEDA, COR BRANCO NEVE	REF.: SUVINIL OU EQUIVALENTE

TELHADOS		
CÓD.	DESCRIÇÃO	FABRICANTE
01	TELHA SANDUÍCHE TRAPEZOIDAL COM AÇO GALVALUME	REF.: GALHA FORTE OU EQUIVALENTE

FORRO E ACABAMENTOS DE TETO		
CÓD.	DESCRIÇÃO	FABRICANTE
02	PINTURA ACRÍLICA SOBRE LAJE.ACABAMENTO ACETINADO, SUVINIL TOQUE DE SEDA, COR BRANCO NEVE	REF.: SUVINIL OU EQUIVALENTE

LEGENDA			
À CONSTRUIR CASO DE REFORMA ALVENARIA E REVESTIMENTO (PAREDES)	ELEMENTOS DEMOLIDOS / REVITALIZADOS	A DEMOLIR TODOS OS ELEMENTOS QUE SERÃO DEMOLIDOS	JARDIM ÁREA PERMEÁVEL

SIMBOLOGIAS			
	PISO		TETO
	PAREDE		RODAPE
E	EXISTENTE A SER MANTIDO		DIVERSOS
			ESQUADRIAS

QUADRO DE ÁREAS	
TIPO DE ÁREA	ÁREA (m²)
ÁREA CONSTRUÍDA VELÓRIO	292,15 m²
ÁREA DE INTERVENÇÃO	847,85 m²
ÁREA DE URBANIZAÇÃO	724,14 m²
DEMOLIÇÃO	1019,30 m²
ÁREA PERMEÁVEL	-

NOTAS	
OBSERVAÇÕES GERAIS:	
1 - CONFERIR MEDIDAS NO LOCAL	
2 - NÃO UTILIZAR ESCALA SOBRE PAPEL	
3 - EM CASO DE CONFLITO DE COTAS, PREVALECE A DO DESENHO DE MAIOR ESCALA	
4 - EM CASO DE DÚVIDAS, CONSULTE SEMPRE O RESPONSÁVEL TÉCNICO	
5 - COTAS EM CENTÍMETROS	

REVISÃO	DESCRIÇÃO	TIPO	ELABORADO	VERIFICADO	DATA
00	EMISSIONAL INICIAL	EXECUTIVO	ALEX GOMES	ALEX GOMES	11/2023
01	REVISÃO	EXECUTIVO	ALEX GOMES	ALEX GOMES	01/2023

TIPOS DE EMISSÃO	A - PRELIMINAR B - PARA APROVAÇÃO C - PARA CONHECIMENTO	D - PARA COTAÇÃO E - PARA CONSTRUÇÃO F - CONFORME COMPRADO	G - CONFORME CONSTRUÍDO H - CANCELADO
------------------	---	--	--

ALX DESIGN - ARQUITETURA E URBANISMO

PREFEITURA MUNICIPAL DE SÃO JOSÉ DO GOIABAL

Prça Cônego João Pio 30, São José do Goiabal - MG, 35986-000
(31) 3858-5121

PROJETO REFORMA COMPLEXO VELÓRIO

TÍTULO DOS DESENHOS:
FACHADA VELÓRIO

AUTORIA DO PROJETO:

ALEX CESAR GOMES JUNIOR
CAU - A256815-2

DATA:
NOVEMBRO 2023

ESCALA:
INDICADA

CÓDIGO:
EXE

DIREITOS AUTORAIS RESERVADOS. PROIBIDO REPRODUÇÃO, DIVULGAÇÃO OU ALTERAÇÃO SEM ORDEM EXPRESSA DO AUTOR.

PRANCHA:
08 | 13