




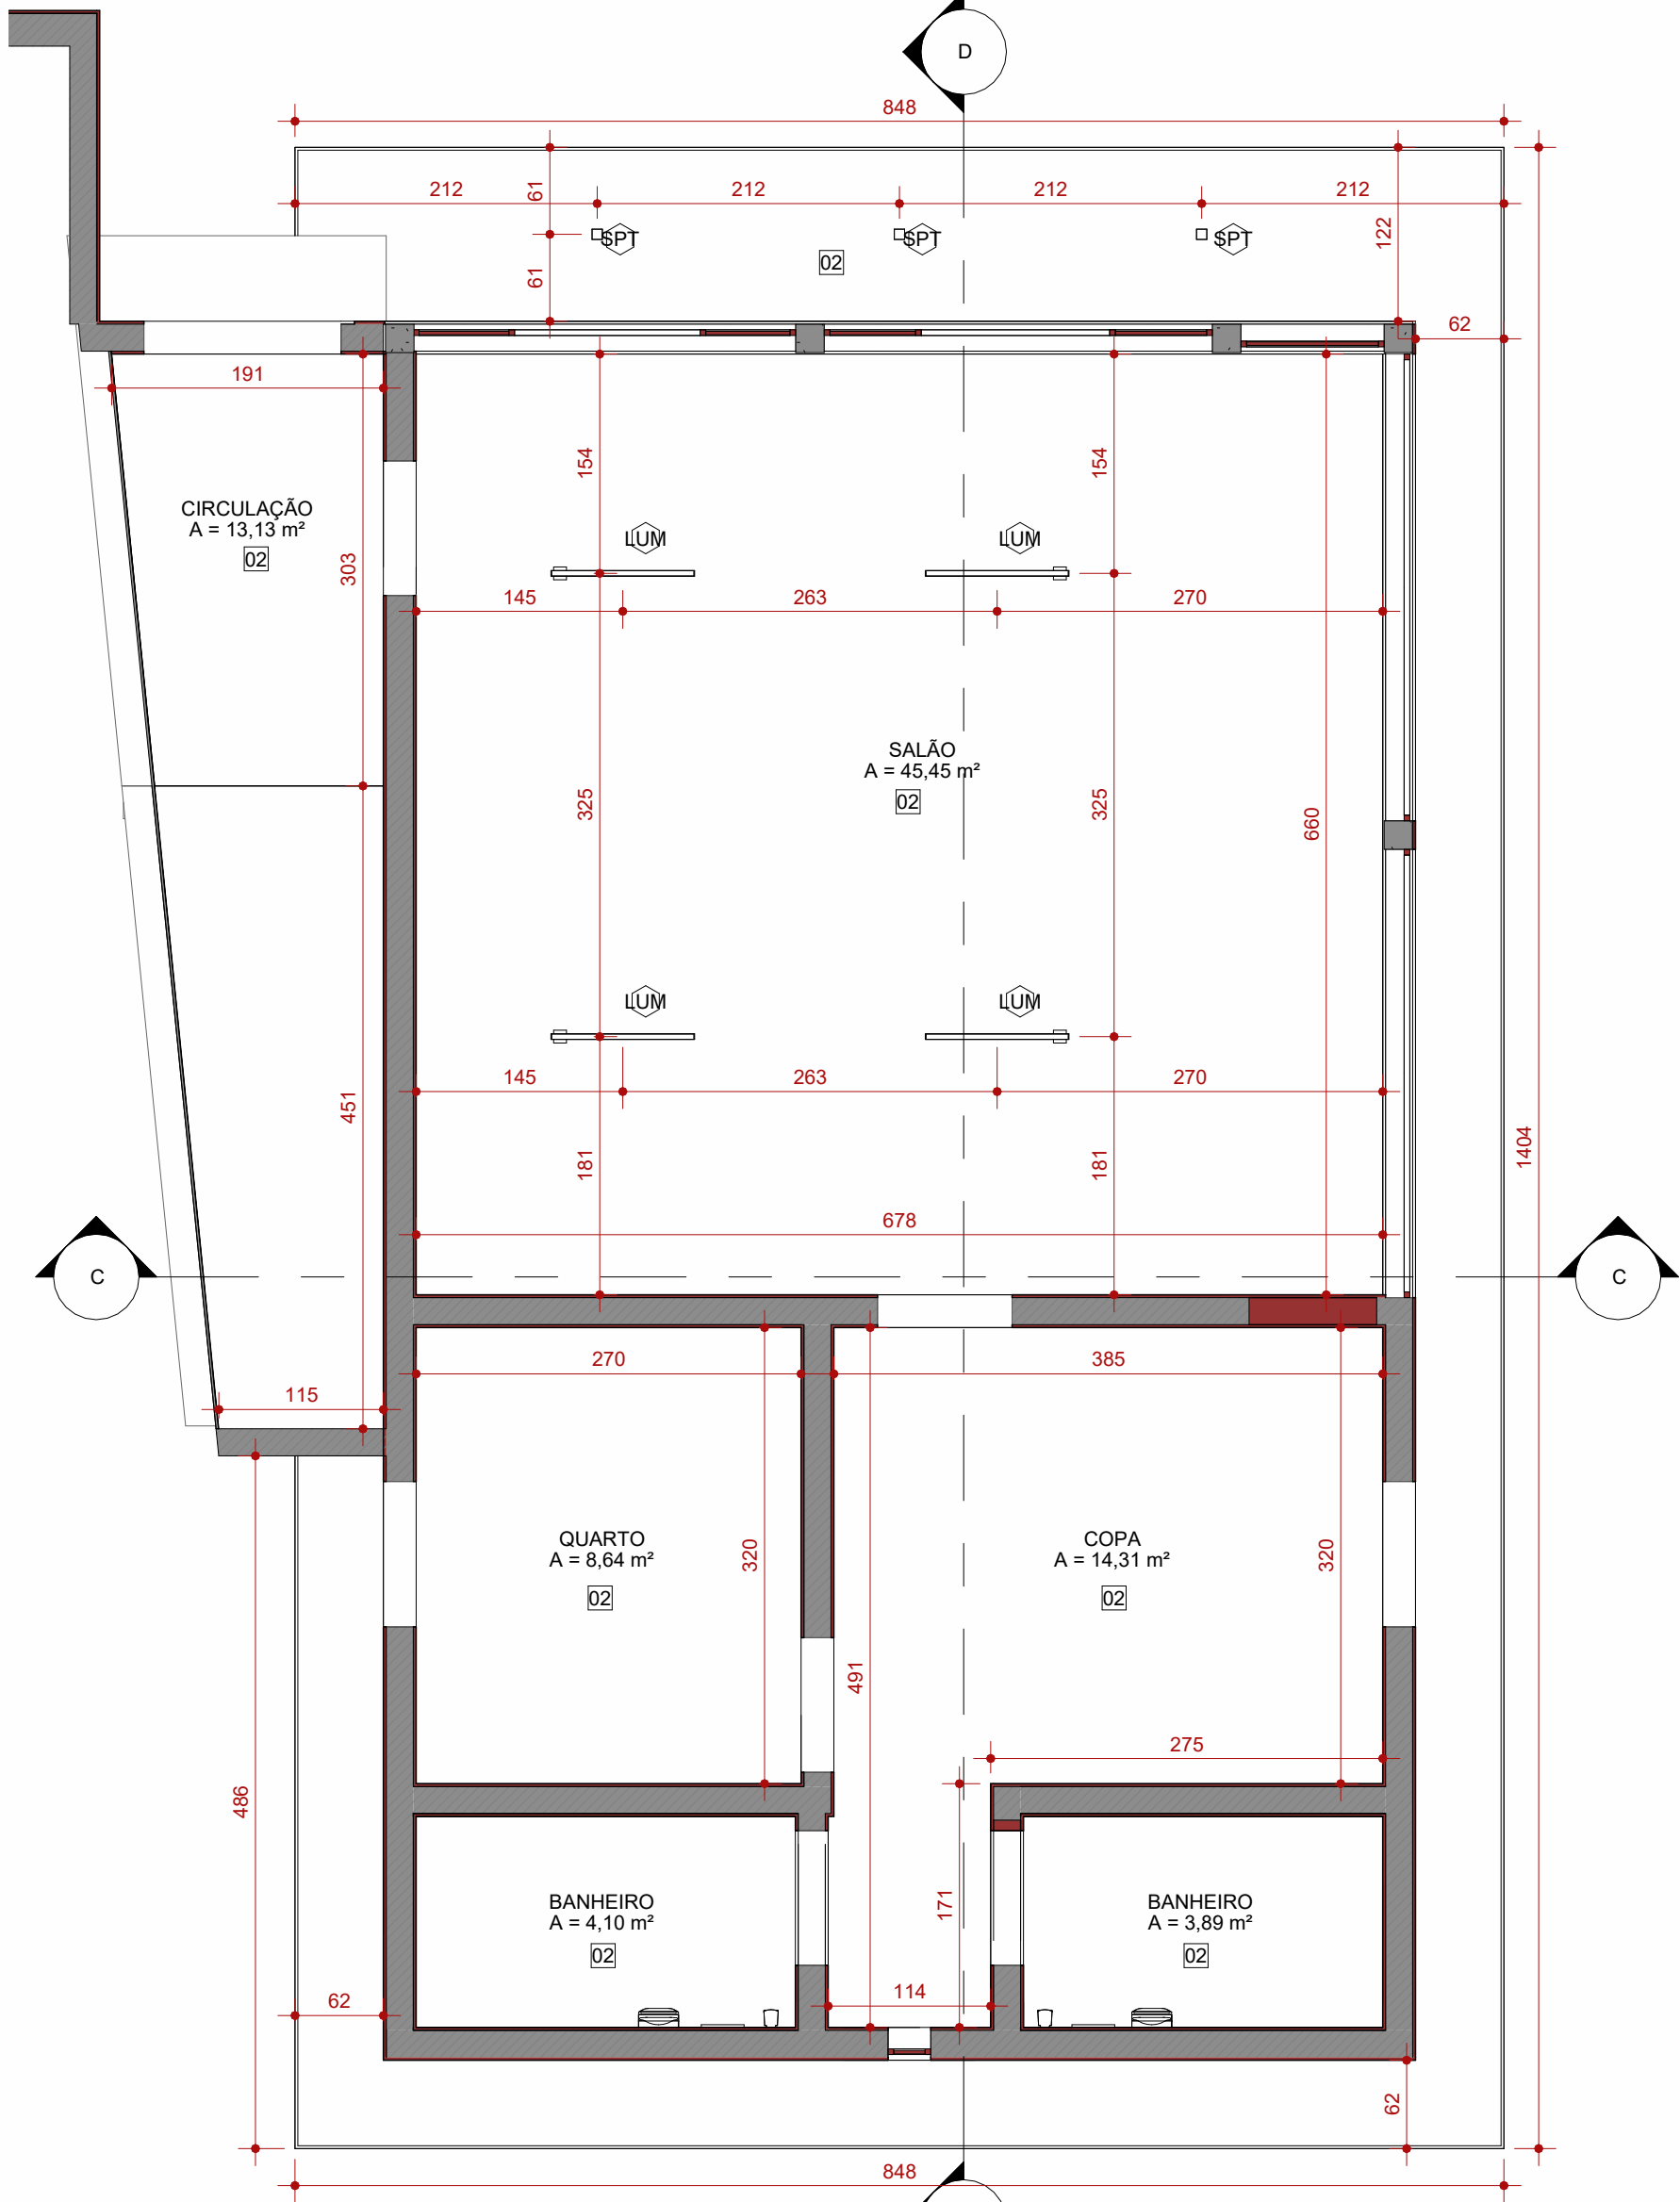


1 NÍVEL 4 - PISO TÉRREO
ESCALA 1:50

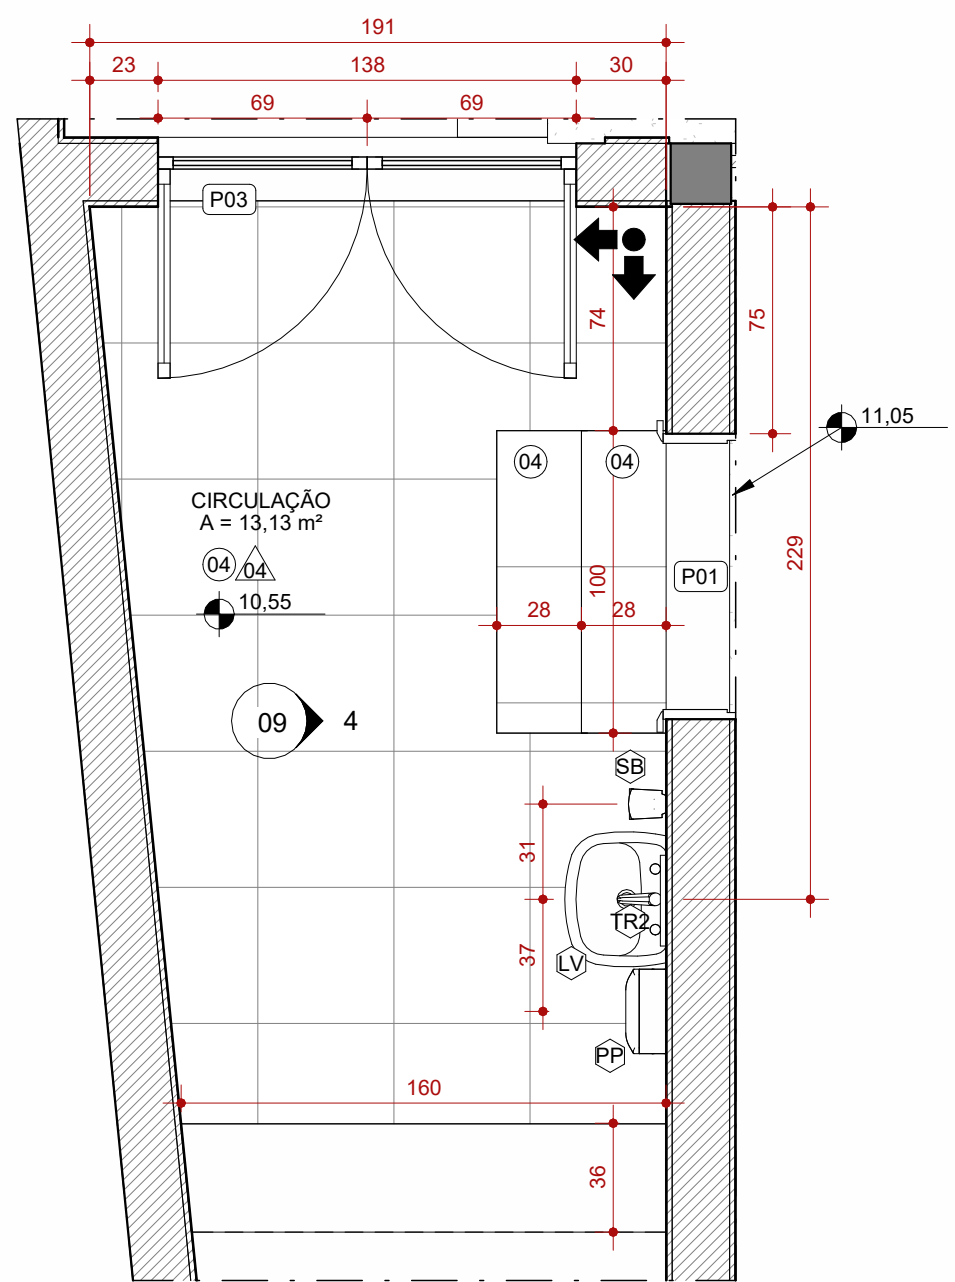


3 AMPLIAÇÃO CIRCULAÇÃO ESCADA
ESCALA 1:25

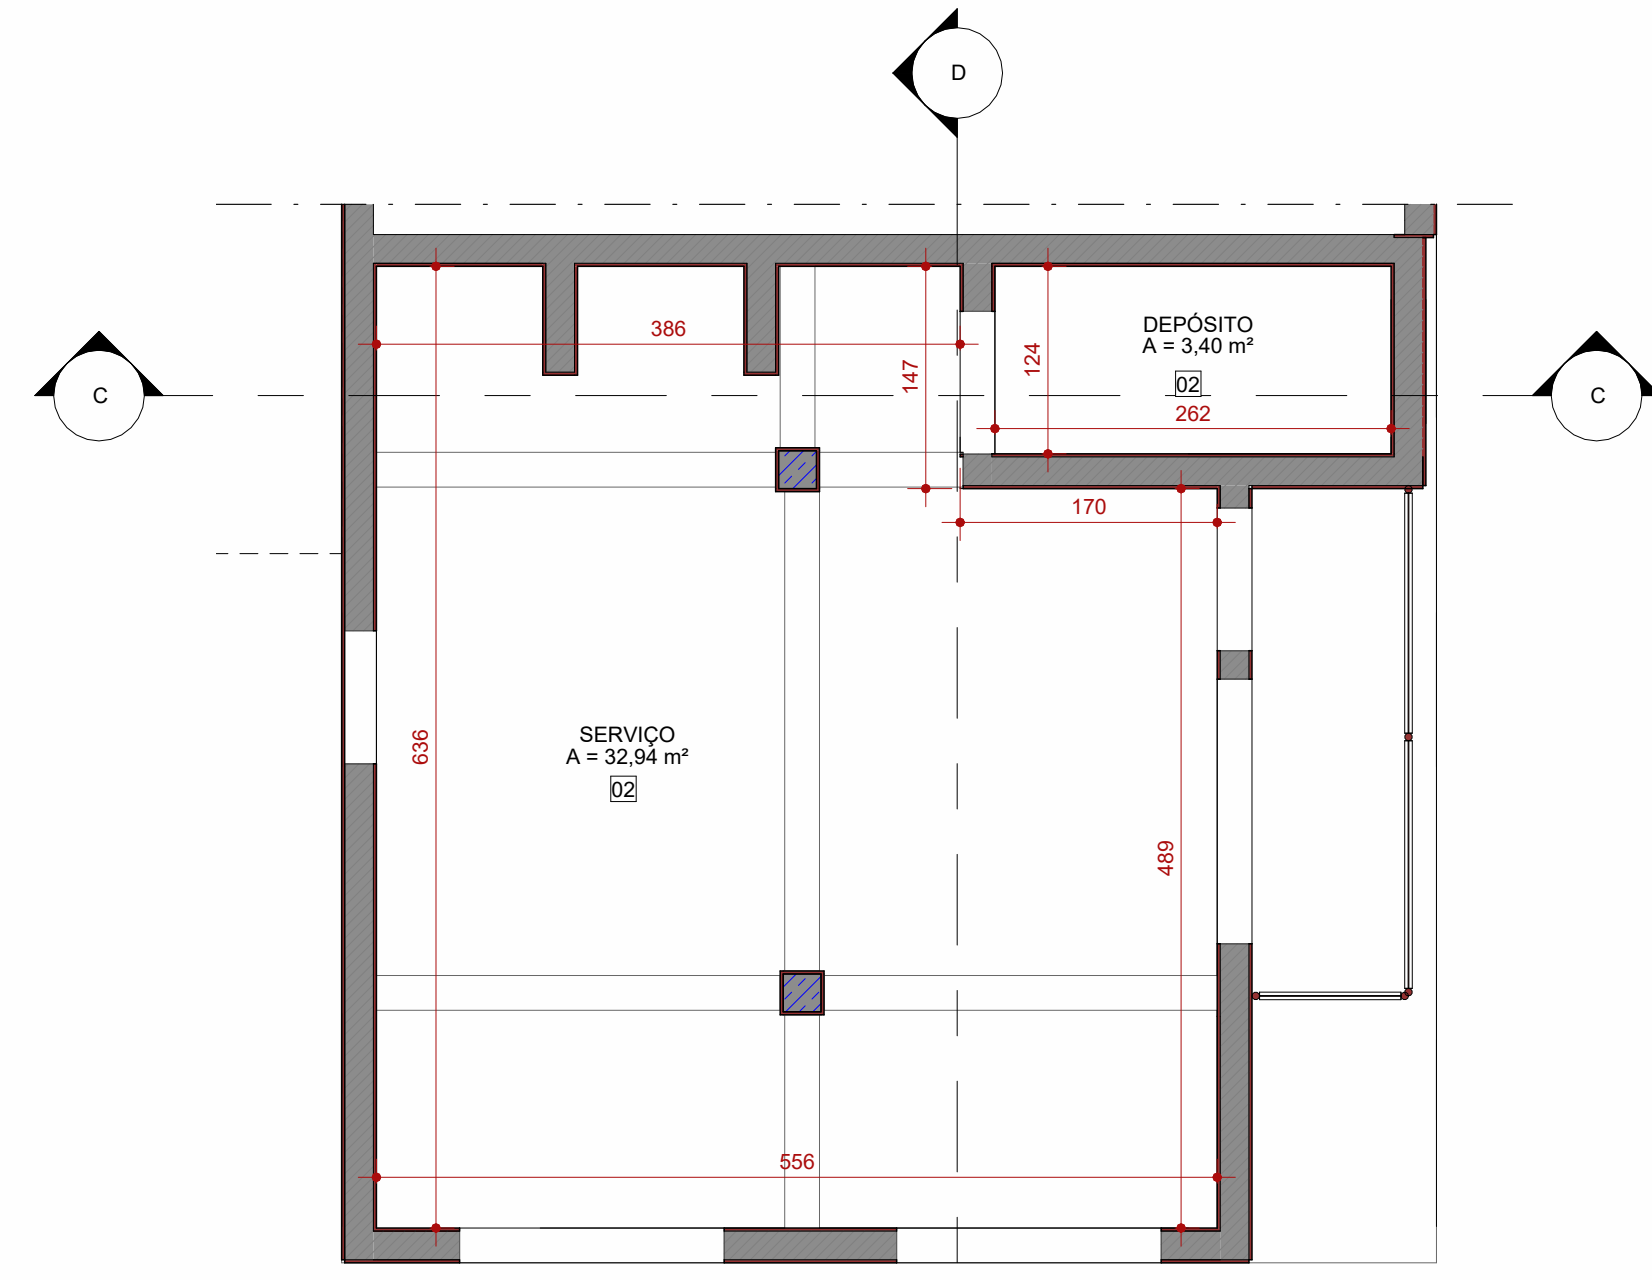

2 NÍVEL 2 - SUBSOLO
ESCALA 1:50

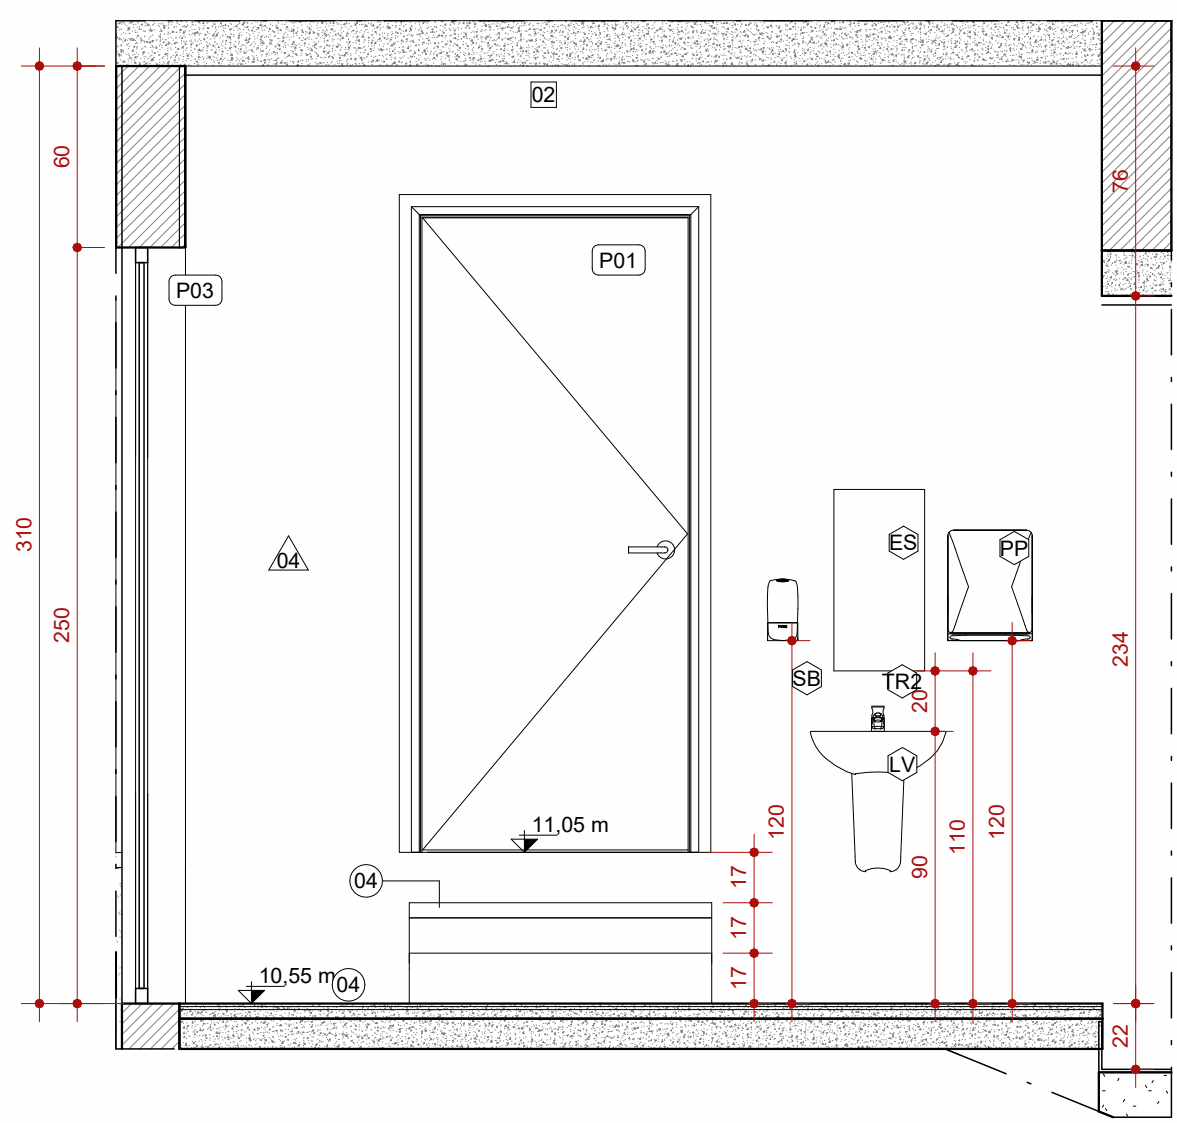

4 VISTA 10 - CIRCULAÇÃO ESCADA
ESCALA 1:25

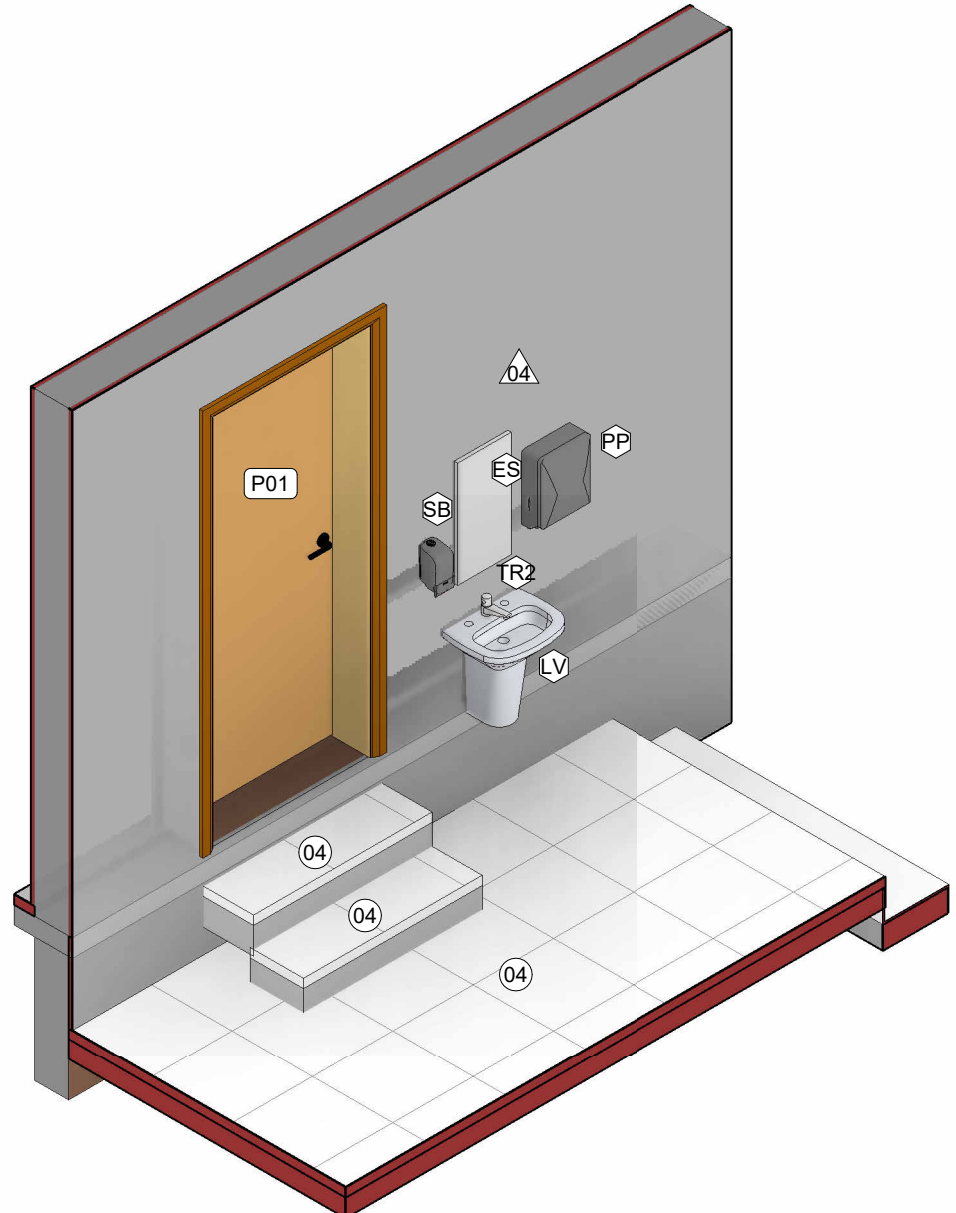

5 ISO. CIRCULAÇÃO ESCADA
ESCALA

LUMINÁRIAS			
CÓD.	DESCRIÇÃO	FABRICANTE	QUANT.
LUM	LUMINÁRIA LED INTEGRADO PENDENTE E SOBREPOR, DIM/POTÊNCIA/FLUXO LUMINOSO: 102cm / 27W / 3700LM PERFIL LINEAR 2,8 x 3,7cm (127V), COR.: PRETO	REF.: LOOZ OU EQUIVALENTE	4
SPT	PAFION DE SOBREPOR RECUADO DIRECIONÁVEL, BIVOLT, 2700 K BRANCO QUENTE, DIM/POTÊNCIA/FLUXO LUMINOSO: 6W / 10cm /mr16, COR.: PRETO	REF.: LOOZ OU EQUIVALENTE	3

PORTAS				
CÓD.	DESCRIÇÃO	LARG. (cm)	ALTURA (cm)	QUANT.
P01	PORTA DE GIRO, UMA FOLHA EM PRANCHETA DE MADEIRA COM ACABAMENTO EM PINTURA ESMALTE BASE ÁGUA, COR.: BRANCO NEVE REF.: ESMALTE SUVINIL COR & PROTEÇÃO ACETINADO A BASE ÁGUA RM181 OU EQUIVALENTE	90	210	7
P02	PORTA DE GIRO, DUAS FOLHAS EM VIDRO LAMINADO 8MM, CAIXILHO EM ALUMÍNIO ANODIZADO LINHA 25	130	210	1
P03	PORTA DE GIRO, DUAS FOLHAS EM VIDRO LAMINADO 8MM, CAIXILHO EM ALUMÍNIO ANODIZADO LINHA 25	138	250	1
P04	PORTA DE GIRO, DUAS FOLHAS EM VIDRO LAMINADO 8MM, CAIXILHO EM ALUMÍNIO ANODIZADO LINHA 25	132	210	1
P05	PORTA DE GIRO, UMA FOLHA EM TUBOS DE AÇO GALVANIZADO, TELA ARAME NR12, ACABAMENTO EM TINTA ESMALTE BRANCO NEVE	140	234	1
P06	PORTA DE GIRO, DUAS FOLHAS EM TUBOS DE AÇO GALVANIZADO, TELA ARAME NR12, ACABAMENTO EM TINTA ESMALTE BRANCO NEVE	242	200	1

JANELAS				
CÓD.	DESCRIÇÃO	LARG. (cm)	ALTUR A (cm)	QUANT.
J01	JANELA DE CORRER DUAS FOLHAS, VIDRO TEMPERADO INCOLOR 8MM, CAIXILHO LINHA 25	153	121	2
J02	JANELA DE CORRER DUAS FOLHAS, VIDRO TEMPERADO INCOLOR 8MM, CAIXILHO LINHA 25	160	121	2

GUARDA-CORPO			
CÓD.	DESCRIÇÃO		
G1	CORRIMÃO H=92CM FIXADO EM ALVENARIA, EM TUBO REDONDO DE AÇO INOXIDÁVEL Ø 1 1/2"		
G2	GUARDA-CORPO HORIZONTAL, FIXADO NO CHÃO - H=110CM - TUBO Ø 1 1/2" - E CORRIMÃO H=92CM FIXADO EM GUARDA-CORPO, ACABAMENTO EM AÇO ESCOVADO		

ESQUADRIAS ESPECIAIS			
CÓD.	DESCRIÇÃO		QUANT.
E1	ESQUADRIA EM VIDRO TEMPERADO 8MM, CAIXILHO EM ALUMÍNIO ANODIZADO LINHA 25		1
E2	ESQUADRIA EM VIDRO LAMINADO 8MM, CAIXILHO EM ALUMÍNIO ANODIZADO LINHA 25		5
E3	ESQUADRIA EM VIDRO FLOAT 4MM, CAIXILHO EM ALUMÍNIO ANODIZADO LINHA 25		5

TORNEIRAS E REGISTROS			
CÓD.	DESCRIÇÃO	FABRICANTE	QUANT.
TR1	TORNEIRA DE PAREDE PARA COZINHA, COM AREJADOR, EM METAL CROMADO	REF.: DECA OU EQUIVALENTE	1
TR2	TORNEIRA PARA LAVATÓRIO, COM ACIONAMENTO MANUAL	REF.:DECA OU EQUIVALENTE	3

LOUÇAS E PEÇAS VINCULADAS			
CÓD.	DESCRIÇÃO	FABRICANTE	QUANT.
CB	CUBA DE EMBUTIR RETANGULAR EM AÇO INOX, DIM.: 45X30CM INOXIDÁVEL, 46 X 30 X 12 CM	REF.: TRAMONTINA OU EQUIVALENTE	1
LV	LAVATÓRIO SUSPENSO COM COLUNA EM LOUÇA BRANCA, REF.: VOGUE PLUS DECA	REF.: DECA OU EQUIVALENTE	3
VAS	VASO DE CAIXA ACOPLADA COM ASSENTO COR: BRANCO	REF.: DECA OU EQUIVALENTE	2

ACESSÓRIOS			
CÓD.	DESCRIÇÃO	FABRICANTE	QUANT.
ES	ESPELHO EM CRISTAL NACIONAL 4MM, COM DIMENSÕES DE 30X60CM, COLADO NA PAREDE COM ADESIVO SELANTE DE SILICONE OU EQUIVALENTE	-	3
PP	TOALHEIRA DE PAPEL INTERFOLHEADO EM PLÁSTICO ABS COR BRANCO	REF.: JSN OU EQUIVALENTE	3
SB	SABONETEIRA EM PLÁSTICO ABS DE SPRAY, COR: BRANCA COM CAPACIDADE PARA 900ML	REF.: JSN OU EQUIVALENTE	3

CERCAMENTOS		
CÓD.	DESCRIÇÃO	FABRICANTE
C1	ALAMBRADO ESTRUTURADO POR TUBOS DE AÇO GALVANIZADO COM TELA DE ARAM NR12. ACABAMENTO EM TINTA ESMALTE COR.: BRANCO NEVE	REF.: BELGO CERCAS OU EQUIVALENTE

PISOS		
CÓD.	DESCRIÇÃO	FABRICANTE
01	PISO EM CONCRETO NÍVEL ZERO, A SER REFORMADO, EMASSADO, ACABAMENTO POLIDO, E TINTA ACRÍLICA PREMIUM PARA PISOS SUVINIL, COR.: CONCRETO PURO	REF.: SUVINIL OU EQUIVALENTE
02	PISO EM MARMORITE POLIDO CINZA CLARO, ACABAMENTO ACETINADO COM JUNTAS A CADA 150x150cm.	REF.: MARMORITE PISOS OU EQUIVALENTE
03	FORRAÇÃO EM GRAMA AMENDOIM (arachis repens)	-
04	PISO EM CERÂMICA, ACABAMENTO ACETINADO. DIM 45X45 CM, NA COR BRANCO	REF.: ELIANE OU EQUIVALENTE
05	BANCADA EM GRANITO POLIDO, CINZA ANDORINHA NAS FACES EXPOSTAS, ESP.: 2CM	-
06	PISO EM MARMORITE ANTIDERRAPANTE CINZA , COM ACABAMENTO RÚSTICO, JUNTAS DE DITALAÇÃO DIM.: 150X150CM	REF.: MARMORITE PISOS OU EQUIVALENTE
07	BLOCO DE CONCRETO INTERTRAVADO VERMELHO DIM.: 20 X 10 X 8 CM	REF.: PAVER - BLOJAF OU EQUIVALENTE
08	BANCO EM MADEIRA PARAJÚ, APLICAÇÃO DE VERNIZ CETOL, A SER ESTRUTURADO NA PAREDE POR PERFIS DE AÇO INOXIDÁVEL DIM.: 50X50MM	-
09	BANCO EM MADEIRA PARAJÚ, APLICAÇÃO DE VERNIZ CETOL, A SER FIXADO EM ESTRUTURA DE ALVENARIA	-

ACABAMENTOS DE PAREDE		
CÓD.	DESCRIÇÃO	FABRICANTE
01	REVESTIMENTO TIPO GRANITO A BASE DE RESINA ACRÍLICA APLICÁVEL REF.: ECOGRANITO 110 BRANCO DALLAS	REF.: ECOGRANITO OU EQUIVALENTE
02	REVESTIMENTO CERÂMICO, ACABAMENTO ACETINADO, COR BRANCO, DIM.: 45X45cm	REF.: ELIANE OU EQUIVALENTE
03	MARMORITE COM ACABAMENTO RÚSTICO, COR.: OCRE. JUNTAS DE DITALAÇÃO DIM.: 150X150CM	REF.: MARMORITE PISOS OU EQUIVALENTE
04	PINTURA ACRÍLICA SOBRE, EMASSAMENTO ACRÍLICO, ACABAMENTO ACETINADO, SUVINIL TOQUE DE SEDA, COR CINZA ÁGUA D149	REF.: SUVINIL OU EQUIVALENTE
05	MARMORITE COM ACABAMENTO RÚSTICO, COR.: OCRE. JUNTAS DE DITALAÇÃO DIM.: 150X150CM	REF.: SUVINIL OU EQUIVALENTE
06	PINTURA ACRÍLICA SOBRE REBOCO.ACABAMENTO ACETINADO, SUVINIL TOQUE DE SEDA, COR BRANCO NEVE	REF.: SUVINIL OU EQUIVALENTE

TELHADOS		
CÓD.	DESCRIÇÃO	FABRICANTE
01	TELHA SANDUÍCHE TRAPEZOIDAL COM AÇO GALVALUME	REF.: CALHA FORTE OU EQUIVALENTE

FORRO E ACABAMENTOS DE TETO		
CÓD.	DESCRIÇÃO	FABRICANTE
02	PINTURA ACRÍLICA SOBRE LAJE.ACABAMENTO ACETINADO, SUVINIL TOQUE DE SEDA, COR BRANCO NEVE	REF.: SUVINIL OU EQUIVALENTE

LEGENDA

A CONSTRUIR
CASO DE REFORMA
ALVENARIA E REVESTIMENTO
(PAREDES)

ELEMENTOS
DEMOLIDOS /
REVITALIZADOS

A DEMOLIR
TODOS OS ELEMENTOS QUE
SERÃO DEMOLIDOS

JARDIM
ÁREA PERMEÁVEL

INÍCIO DO
ASSENTAMENTO
DO PISO

SIMBOLOGIAS

X PISO

X TETO

X DIVERSOS

X PAREDE

X RODAPÉ

X ESQUADRIAS

E EXISTENTE A SER MANTIDO

QUADRO DE ÁREAS	
TIPO DE ÁREA	ÁREA (m²)
ÁREA CONSTRUÍDA VELÓRIO	292,15 m²
ÁREA DE INTERVENÇÃO	847,85 m²
ÁREA DE URBANIZAÇÃO	724,14 m²
DEMOLIÇÃO	1019,30 m²
ÁREA PERMEÁVEL	-

NOTAS

OBSERVAÇÕES GERAIS:
1 - CONFERIR MEDIDAS NO LOCAL
2 - NÃO UTILIZAR ESCALA SOBRE PAPEL
3 - EM CASO DE CONFLITO DE COTAS, PREVALECE A DO DESENHO DE MAIOR ESCALA
4 - EM CASO DE DÚVIDAS, CONSULTE SEMPRE O RESPONSÁVEL TÉCNICO
5 - COTAS EM CENTÍMETROS

REVISÃO	DESCRIÇÃO	TIPO	ELABORADO	VERIFICADO	DATA
00	EMISSION INICIAL	EXECUTIVO	ALEX GOMES	ALEX GOMES	11/2023
01	REVISÃO	EXECUTIVO	ALEX GOMES	ALEX GOMES	01/2023

TIPOS DE EMISSÃO	A - PRELIMINAR B - PARA APROVAÇÃO C - PARA CONHECIMENTO	D - PARA COTAÇÃO E - PARA CONSTRUÇÃO F - CONFORME COMPRADO	G - CONFORME CONSTRUÍDO H - CANCELADO
------------------	---	--	--

ALX DESIGN

ALX DESIGN - ARQUITETURA E URBANISMO

PREFEITURA MUNICIPAL DE SÃO JOSÉ DO GOIABAL

Praça Cônego João Pio 30, São José do Goiabal - MG, 35986-000
(31) 3858-5121

PROJETO REFORMA COMPLEXO VELÓRIO

TÍTULO DOS DESENHOS:
PLANTA DE FORRO VELÓRIO
AMPLIAÇÃO

AUTORIA DO PROJETO:
Alex Cesar Gomes Junior
ALEX CESAR GOMES JUNIOR
CAU - A256815-2

DATA:
NOVEMBRO 2023

ESCALA:
INDICADA

CÓDIGO:
EXE

DIREITOS AUTORAIS RESERVADOS. PROIBIDO REPRODUÇÃO, DIVULGAÇÃO OU ALTERAÇÃO SEM ORDEM EXPRESSA DO AUTOR.

PRANCHA: 09 | 13