



2

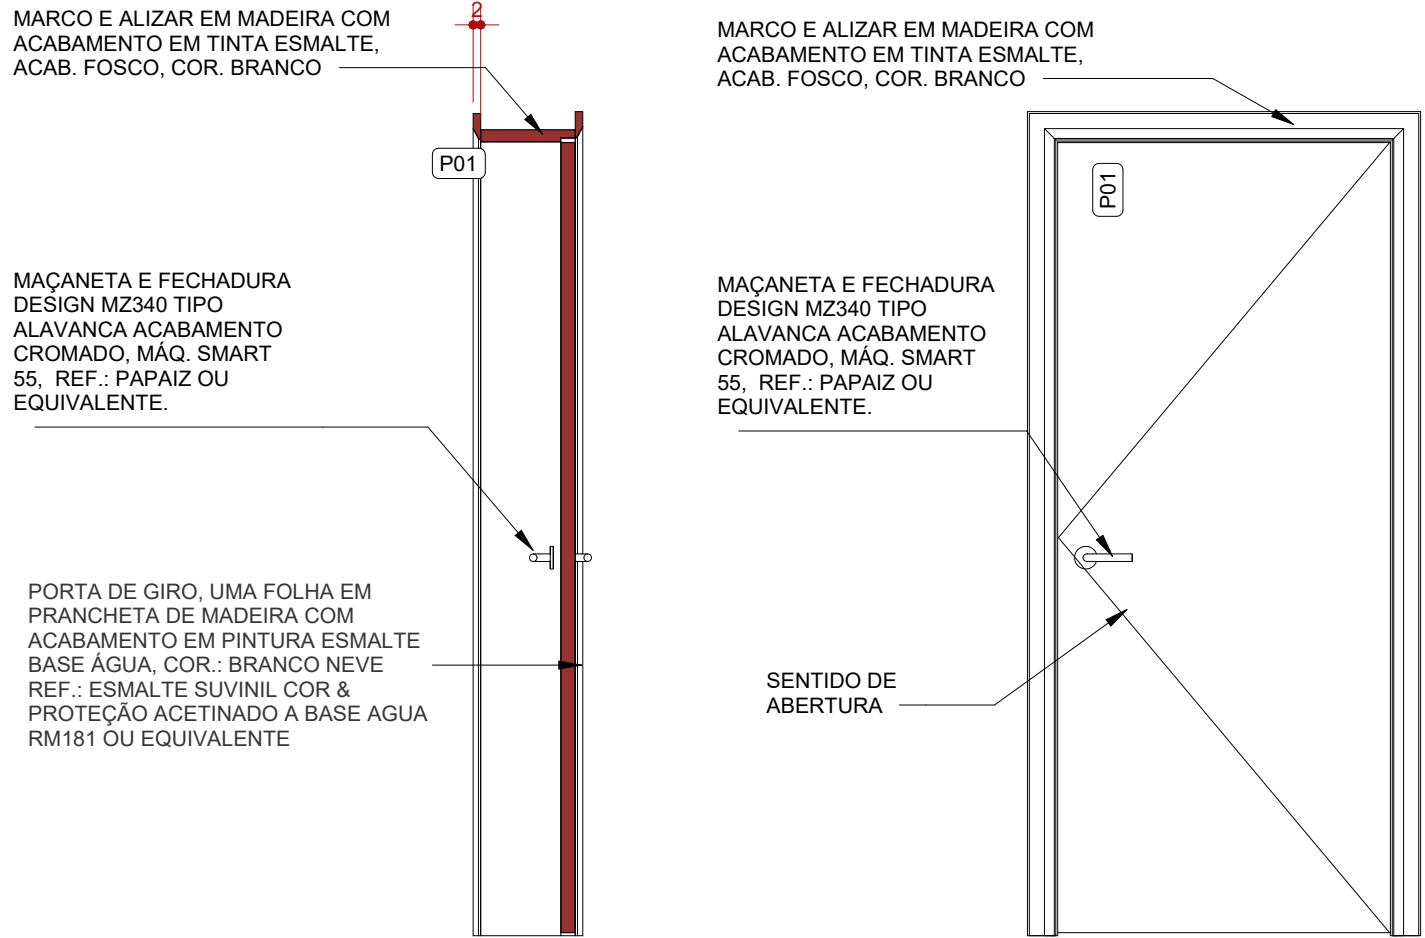

8 P01 - CORTE
ESCALA 1:20

7 P01 - VISTA
ESCALA 1:20

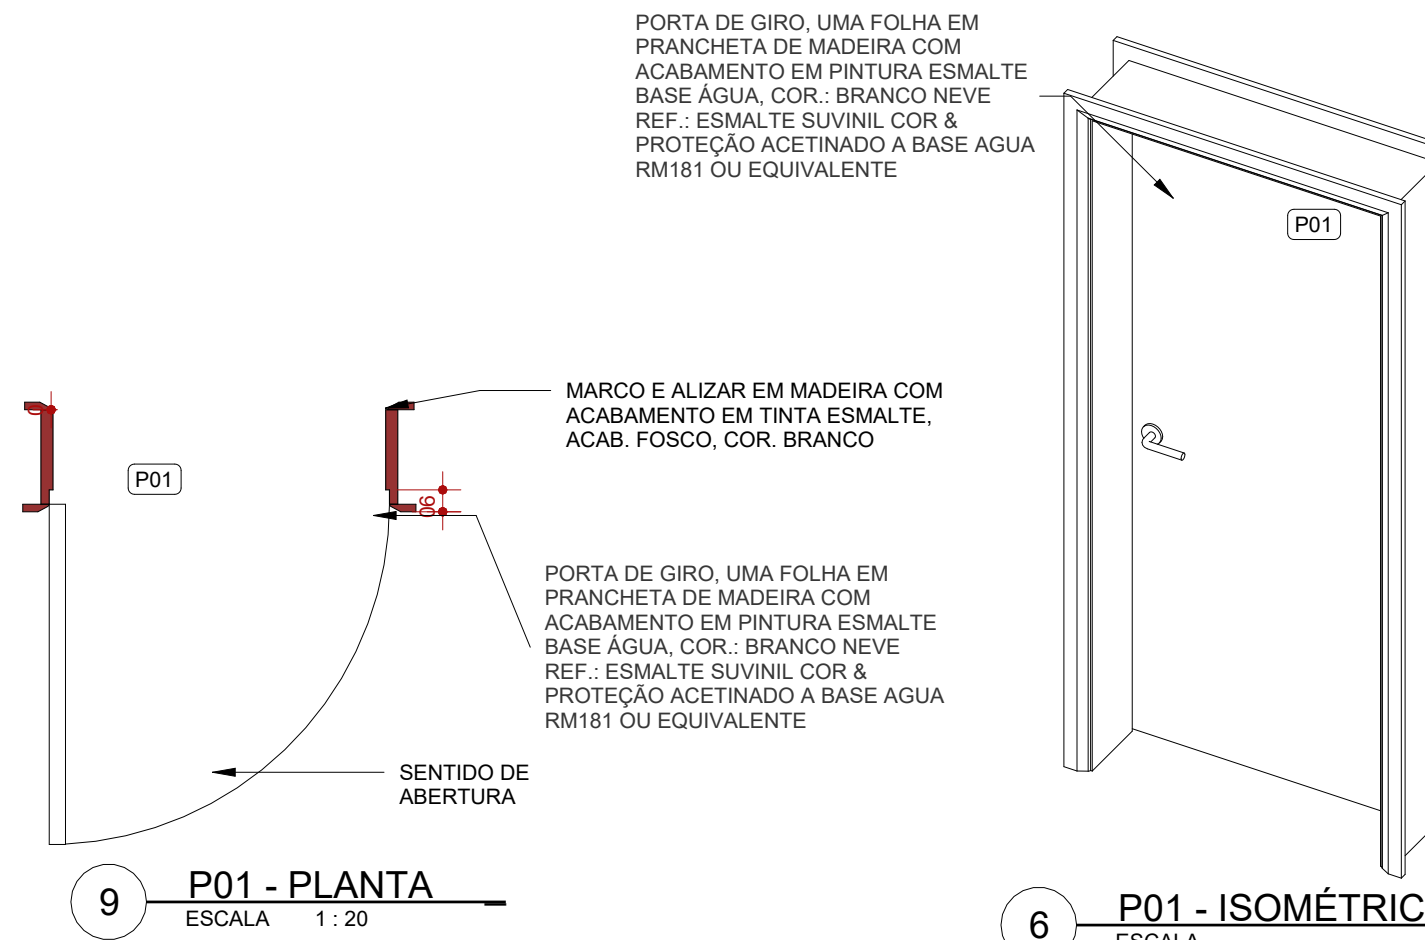


9 P01 - PLANTA
ESCALA 1:20

6 P01 - ISOMÉTRICA
ESCALA 1:20


P01

10

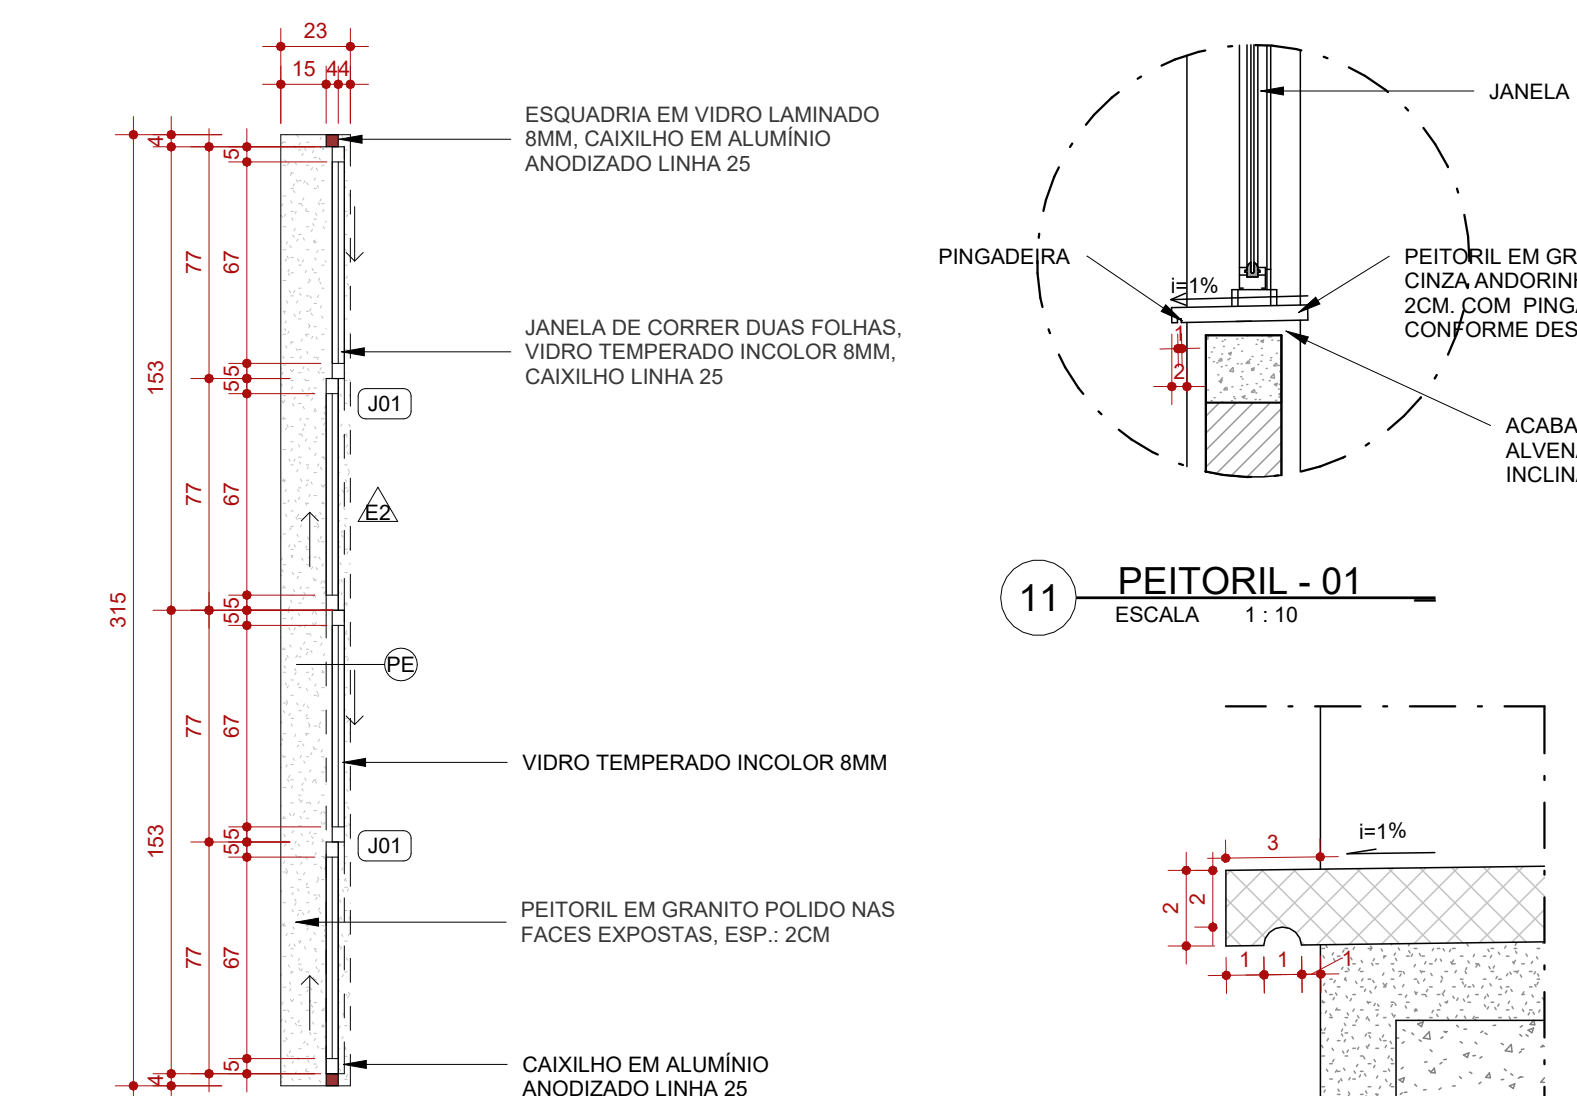

10 J02 - PLANTA
ESCALA 1:25


14 PEITORIL - AMPLIAÇÃO
ESCALA 1:2

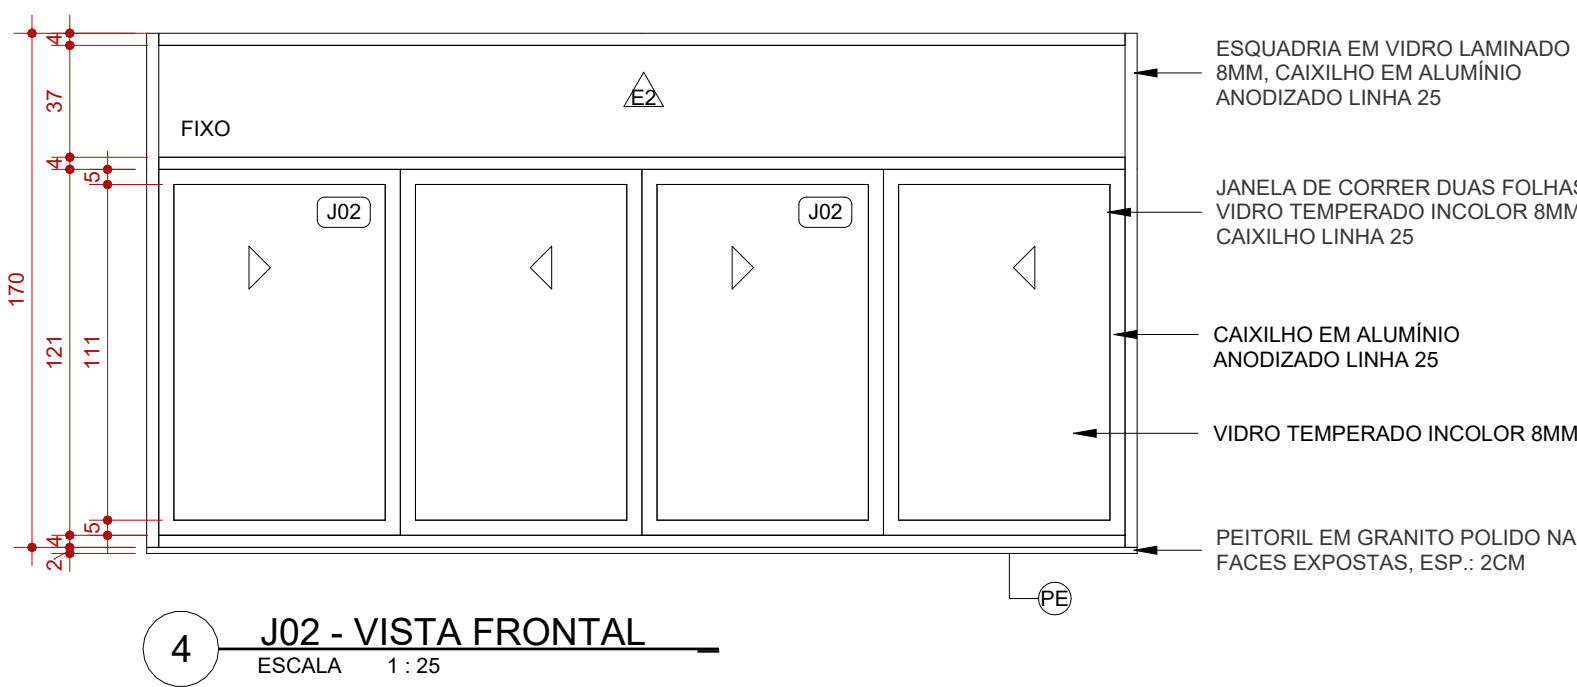


4 J02 - VISTA FRONTAL
ESCALA 1:25

P03

P03

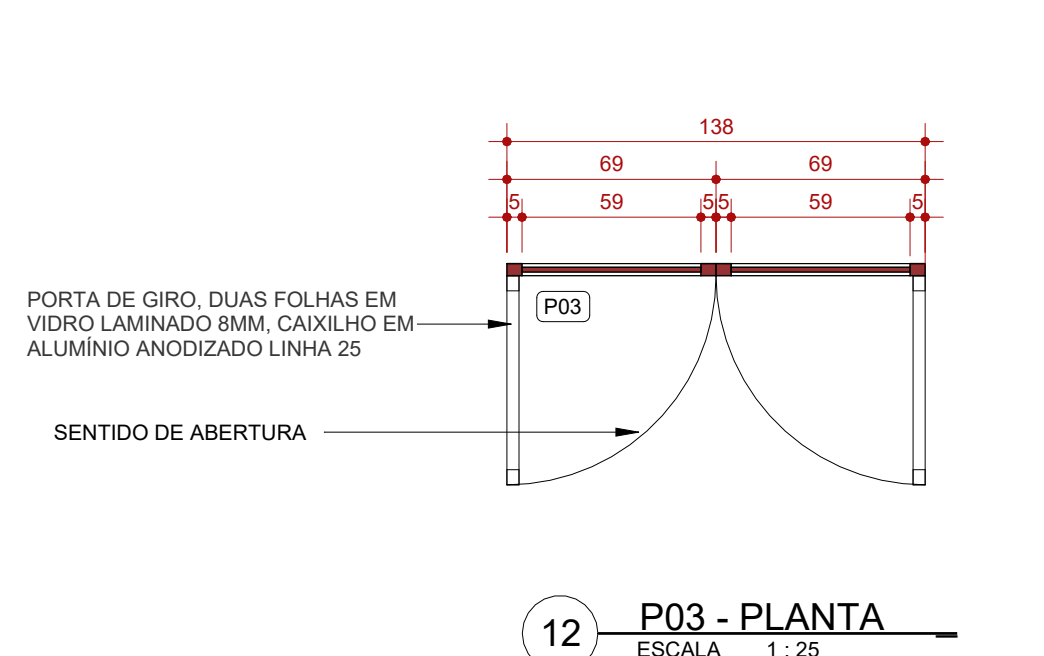

12 P03 - PLANTA
ESCALA 1:25

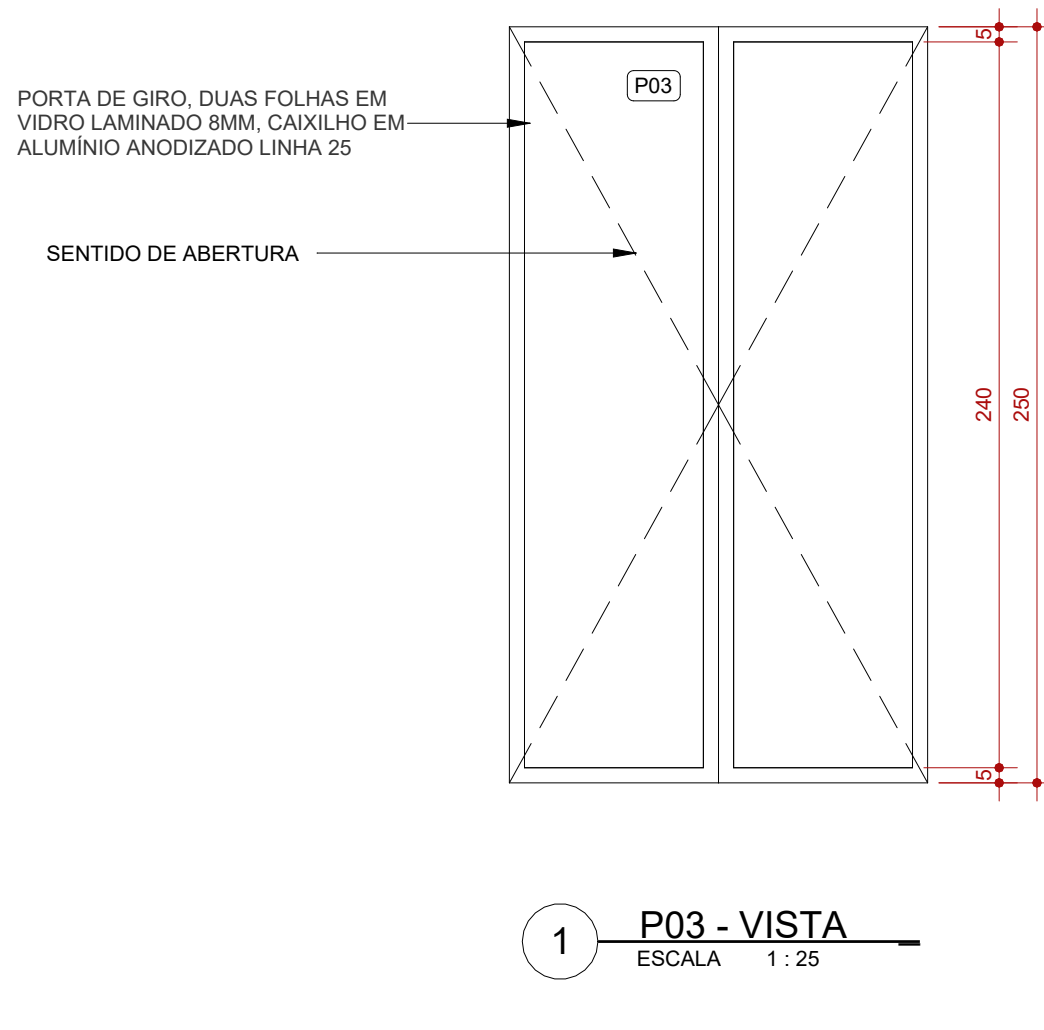

1 P03 - VISTA
ESCALA 1:25

ESQUADRIAS ESPECIAIS				
CÓD.	DESCRIÇÃO	QUANT.		
E1	ESQUADRIA EM VIDRO TEMPERADO 8MM, CAIXILHO EM ALUMÍNIO ANODIZADO LINHA 25	1		
E2	ESQUADRIA EM VIDRO LAMINADO 8MM, CAIXILHO EM ALUMÍNIO ANODIZADO LINHA 25	5		
E3	ESQUADRIA EM VIDRO FLOAT 4MM, CAIXILHO EM ALUMÍNIO ANODIZADO LINHA 25	5		
JANELAS				
CÓD.	DESCRIÇÃO	LARG. (cm)	ALTUR A (cm)	QUANT.
J01	JANELA DE CORRER DUAS FOLHAS, VIDRO TEMPERADO INCOLOR 8MM, CAIXILHO LINHA 25	153	121	2
J02	JANELA DE CORRER DUAS FOLHAS, VIDRO TEMPERADO INCOLOR 8MM, CAIXILHO LINHA 25	160	121	2
PEITORIL / SOLEIRA				
CÓD.	DESCRIÇÃO	QUANT.		
PE	PEITORIL EM GRANITO POLIDO NAS FACES EXPOSTAS, ESP.: 2CM	2		
PORTAS				
CÓD.	DESCRIÇÃO	LARG. (cm)	ALTURA (cm)	QUANT.
P01	PORTA DE GIRO, UMA FOLHA EM PRANCHETA DE MADEIRA COM ACABAMENTO EM PINTURA ESMALTE BASE ÁGUA, COR.: BRANCO NEVE REF.: ESMALTE SUVINIL COR & PROTEÇÃO ACETINADO A BASE ÁGUA RM181 OU EQUIVALENTE	90	210	7
P02	PORTA DE GIRO, DUAS FOLHAS EM VIDRO LAMINADO 8MM, CAIXILHO EM ALUMÍNIO ANODIZADO LINHA 25	130	210	1
P03	PORTA DE GIRO, DUAS FOLHAS EM VIDRO LAMINADO 8MM, CAIXILHO EM ALUMÍNIO ANODIZADO LINHA 25	138	250	1
P04	PORTA DE GIRO, DUAS FOLHAS EM VIDRO LAMINADO 8MM, CAIXILHO EM ALUMÍNIO ANODIZADO LINHA 25	132	210	1
P05	PORTA DE GIRO, UMA FOLHA EM TUBOS DE AÇO GALVANIZADO, TELA ARAME NR12, ACABAMENTO EM TINTA ESMALTE BRANCO NEVE	140	234	1
P06	PORTA DE GIRO, DUAS FOLHAS EM TUBOS DE AÇO GALVANIZADO, TELA ARAME NR12, ACABAMENTO EM TINTA ESMALTE BRANCO NEVE	242	200	1

LEGENDA

À CONSTRUIR	ELEMENTOS	A DEMOLIR	JARDIM
CASO DE REFORMA ALVENARIA E REVESTIMENTO (PAREDES)	DEMOLIDOS / REVITALIZADOS	TODOS OS ELEMENTOS QUE SERÃO DEMOLIDOS	ÁREA PERMEÁVEL
SIMBOLOGIAS			
PISO	TETO	DIVERSOS	
PAREDE	RODAPÉ	ESQUADRIAS	
E	EXISTENTE A SER MANTIDO		

QUADRO DE ÁREAS

TIPO DE ÁREA	ÁREA (m²)
ÁREA CONSTRUÍDA VELÓRIO	292,15 m²
ÁREA DE INTERVENÇÃO	847,85 m²
ÁREA DE URBANIZAÇÃO	724,14 m²
DEMOLIÇÃO	1019,30 m²
ÁREA PERMEÁVEL	-

NOTAS

- OBSERVAÇÕES GERAIS:
- 1 - CONFERIR MEDIDAS NO LOCAL
 - 2 - NÃO UTILIZAR ESCALA SOBRE PAPEL
 - 3 - EM CASO DE CONFLITO DE COTAS, PREVALECE A DO DESENHO DE MAIOR ESCALA
 - 4 - EM CASO DE DÚVIDAS, CONSULTE SEMPRE O RESPONSÁVEL TÉCNICO
 - 5 - COTAS EM CENTÍMETROS

REVISÃO	DESCRIÇÃO	TIPO	ELABORADO	VERIFICADO	DATA
00	EMISSIONAL INICIAL	EXECUTIVO	ALEX GOMES	ALEX GOMES	11/2023
01	REVISÃO	EXECUTIVO	ALEX GOMES	ALEX GOMES	01/2023
TIPOS DE EMISSÃO					
A - PRELIMINAR	B - PARA APROVAÇÃO	C - PARA CONHECIMENTO	D - PARA COTAÇÃO	E - PARA CONSTRUÇÃO	F - CONFORME COMPRADO
G - CONFORME CONSTRUÍDO	H - CANCELADO				

ALX DESIGN - ARQUITETURA E URBANISMO

PREFEITURA MUNICIPAL DE SÃO JOSÉ DO GOIABAL

PROJETO REFORMA COMPLEXO VELÓRIO

TÍTULO DOS DESENHOS:
DETALHE ESQUADRIAS

AUTORIA DO PROJETO:

ALEX CESAR GOMES JUNIOR
CAU - A256815-2

DATA:
NOVEMBRO 2023

ESCALA:
INDICADA

CÓDIGO:
EXE

DIREITOS AUTORAIS RESERVADOS. PROIBIDO REPRODUÇÃO, DIVULGAÇÃO OU ALTERAÇÃO SEM ORDEM EXPRESSA DO AUTOR.

PRANCHA:

13 | 13