


- PLANTA DA PONTE SOBRE O Córrego do Funil
- ESCALA: 1:1

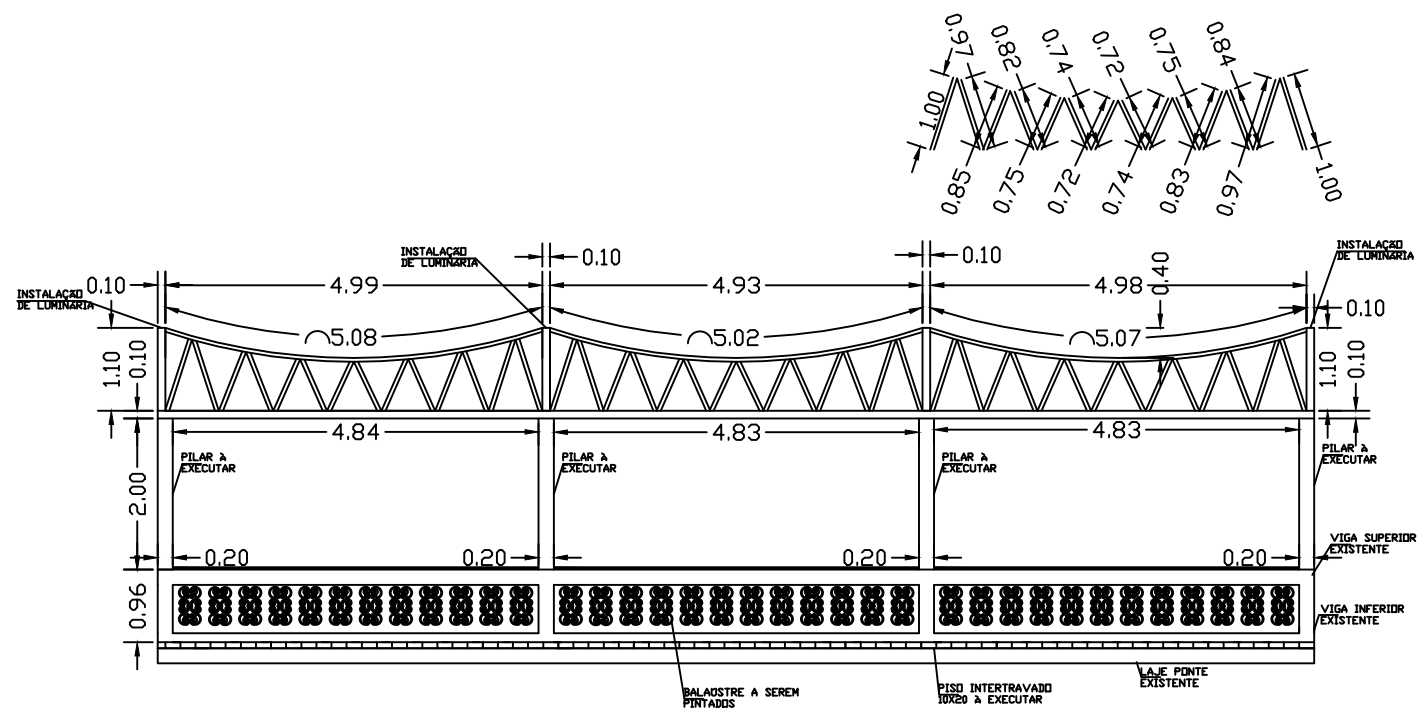

- CORTE AA
- ESCALA: 1:1

PROPRIETÁRIO : <i>Prefeitura Municipal de São José do Goiabal</i> José Roberto Gariff guimarães Prefeito Municipal		RESPONSÁVEL TÉCNICO : <i>Lanjara Lorrane Lima</i> - ENGENHEIRA CIVIL - CREA 194.858/D - MG	
COORDENADAS:	TÍTULO : PROJETO DE REVITALIZAÇÃO	ESCALAS : <i>Indicadas</i>	
	FINALIDADE : <i>Revitalização da ponte sobre Córrego do Funil bairro Padre Ermelindo</i>	DATA : Março/2024	
FOLHA : 02 / 04	ENDEREÇO : <i>Rua Dr Mateus, bairro Padre Ermelindo Município de São José do Goiabal - MG</i>	DESENHO : <i>Lanjara L. Lima</i> 31 98453-6599	