


- PLANTA DA PONTE SOBRE
O Córrego do Açude
- ESCALA: 1:1

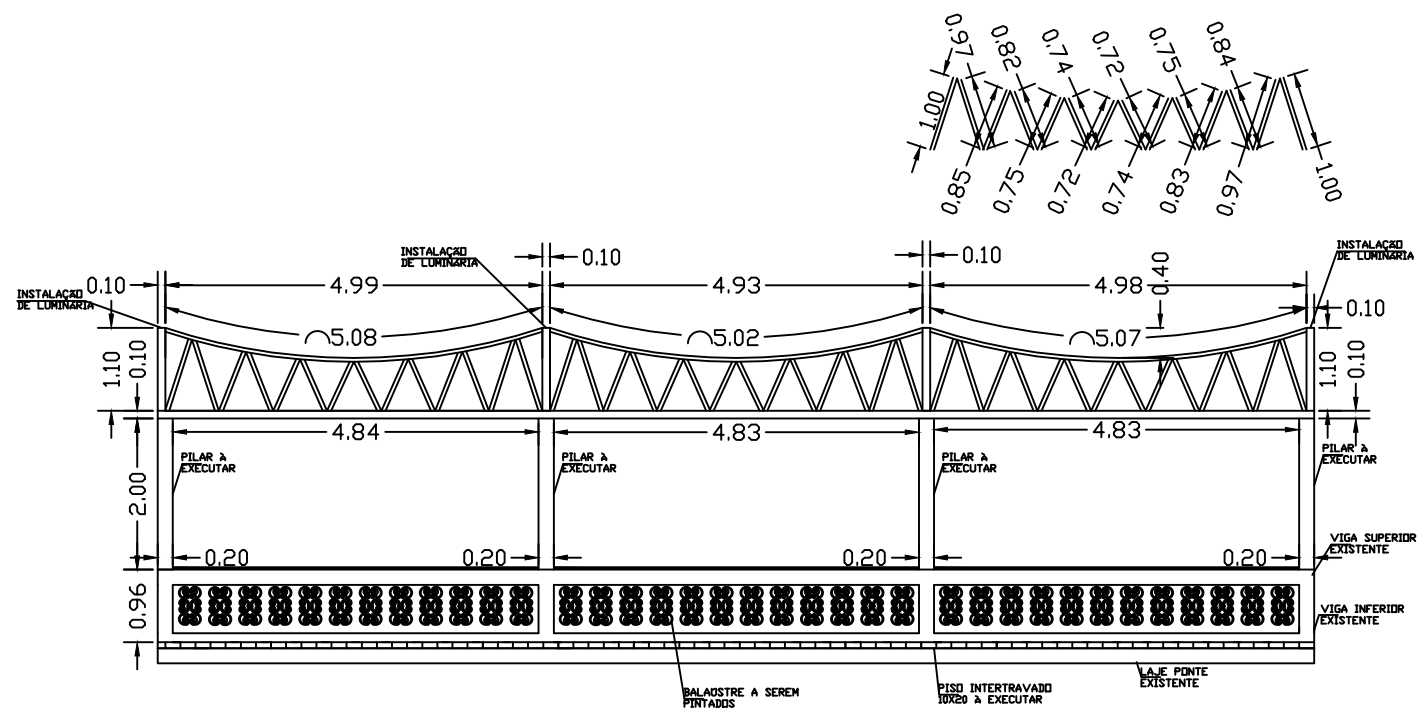

- CORTE AA
- ESCALA: 1:1

PROPRIETÁRIO : <i>Prefeitura Municipal de São José do Goiabal</i> <i>José Roberto Gariff guimarães</i> <i>Prefeito Municipal</i>		RESPONSÁVEL TÉCNICO : <i>Lanjara Lorrane Lima</i> <i>- ENGENHEIRA CIVIL -</i> <i>CREA 194.858/D - MG</i>	
COORDENADAS:	TÍTULO : PROJETO DE REVITALIZAÇÃO	ESCALAS : <i>Indicadas</i>	
	FINALIDADE : <i>Revitalização da ponte sobre Córrego do Açude</i> <i>rua Manoel Luiz Morais, bairro Centro</i>	DATA : Março/2024	
FOLHA : 03 / 04	ENDEREÇO : <i>Rua Manoel Luiz Morais, bairro Centro</i> <i>Município de São José do Goiabal - MG</i>	DESENHO : <i>Lanjara L. Lima</i> <i>31 98453-6599</i>	