




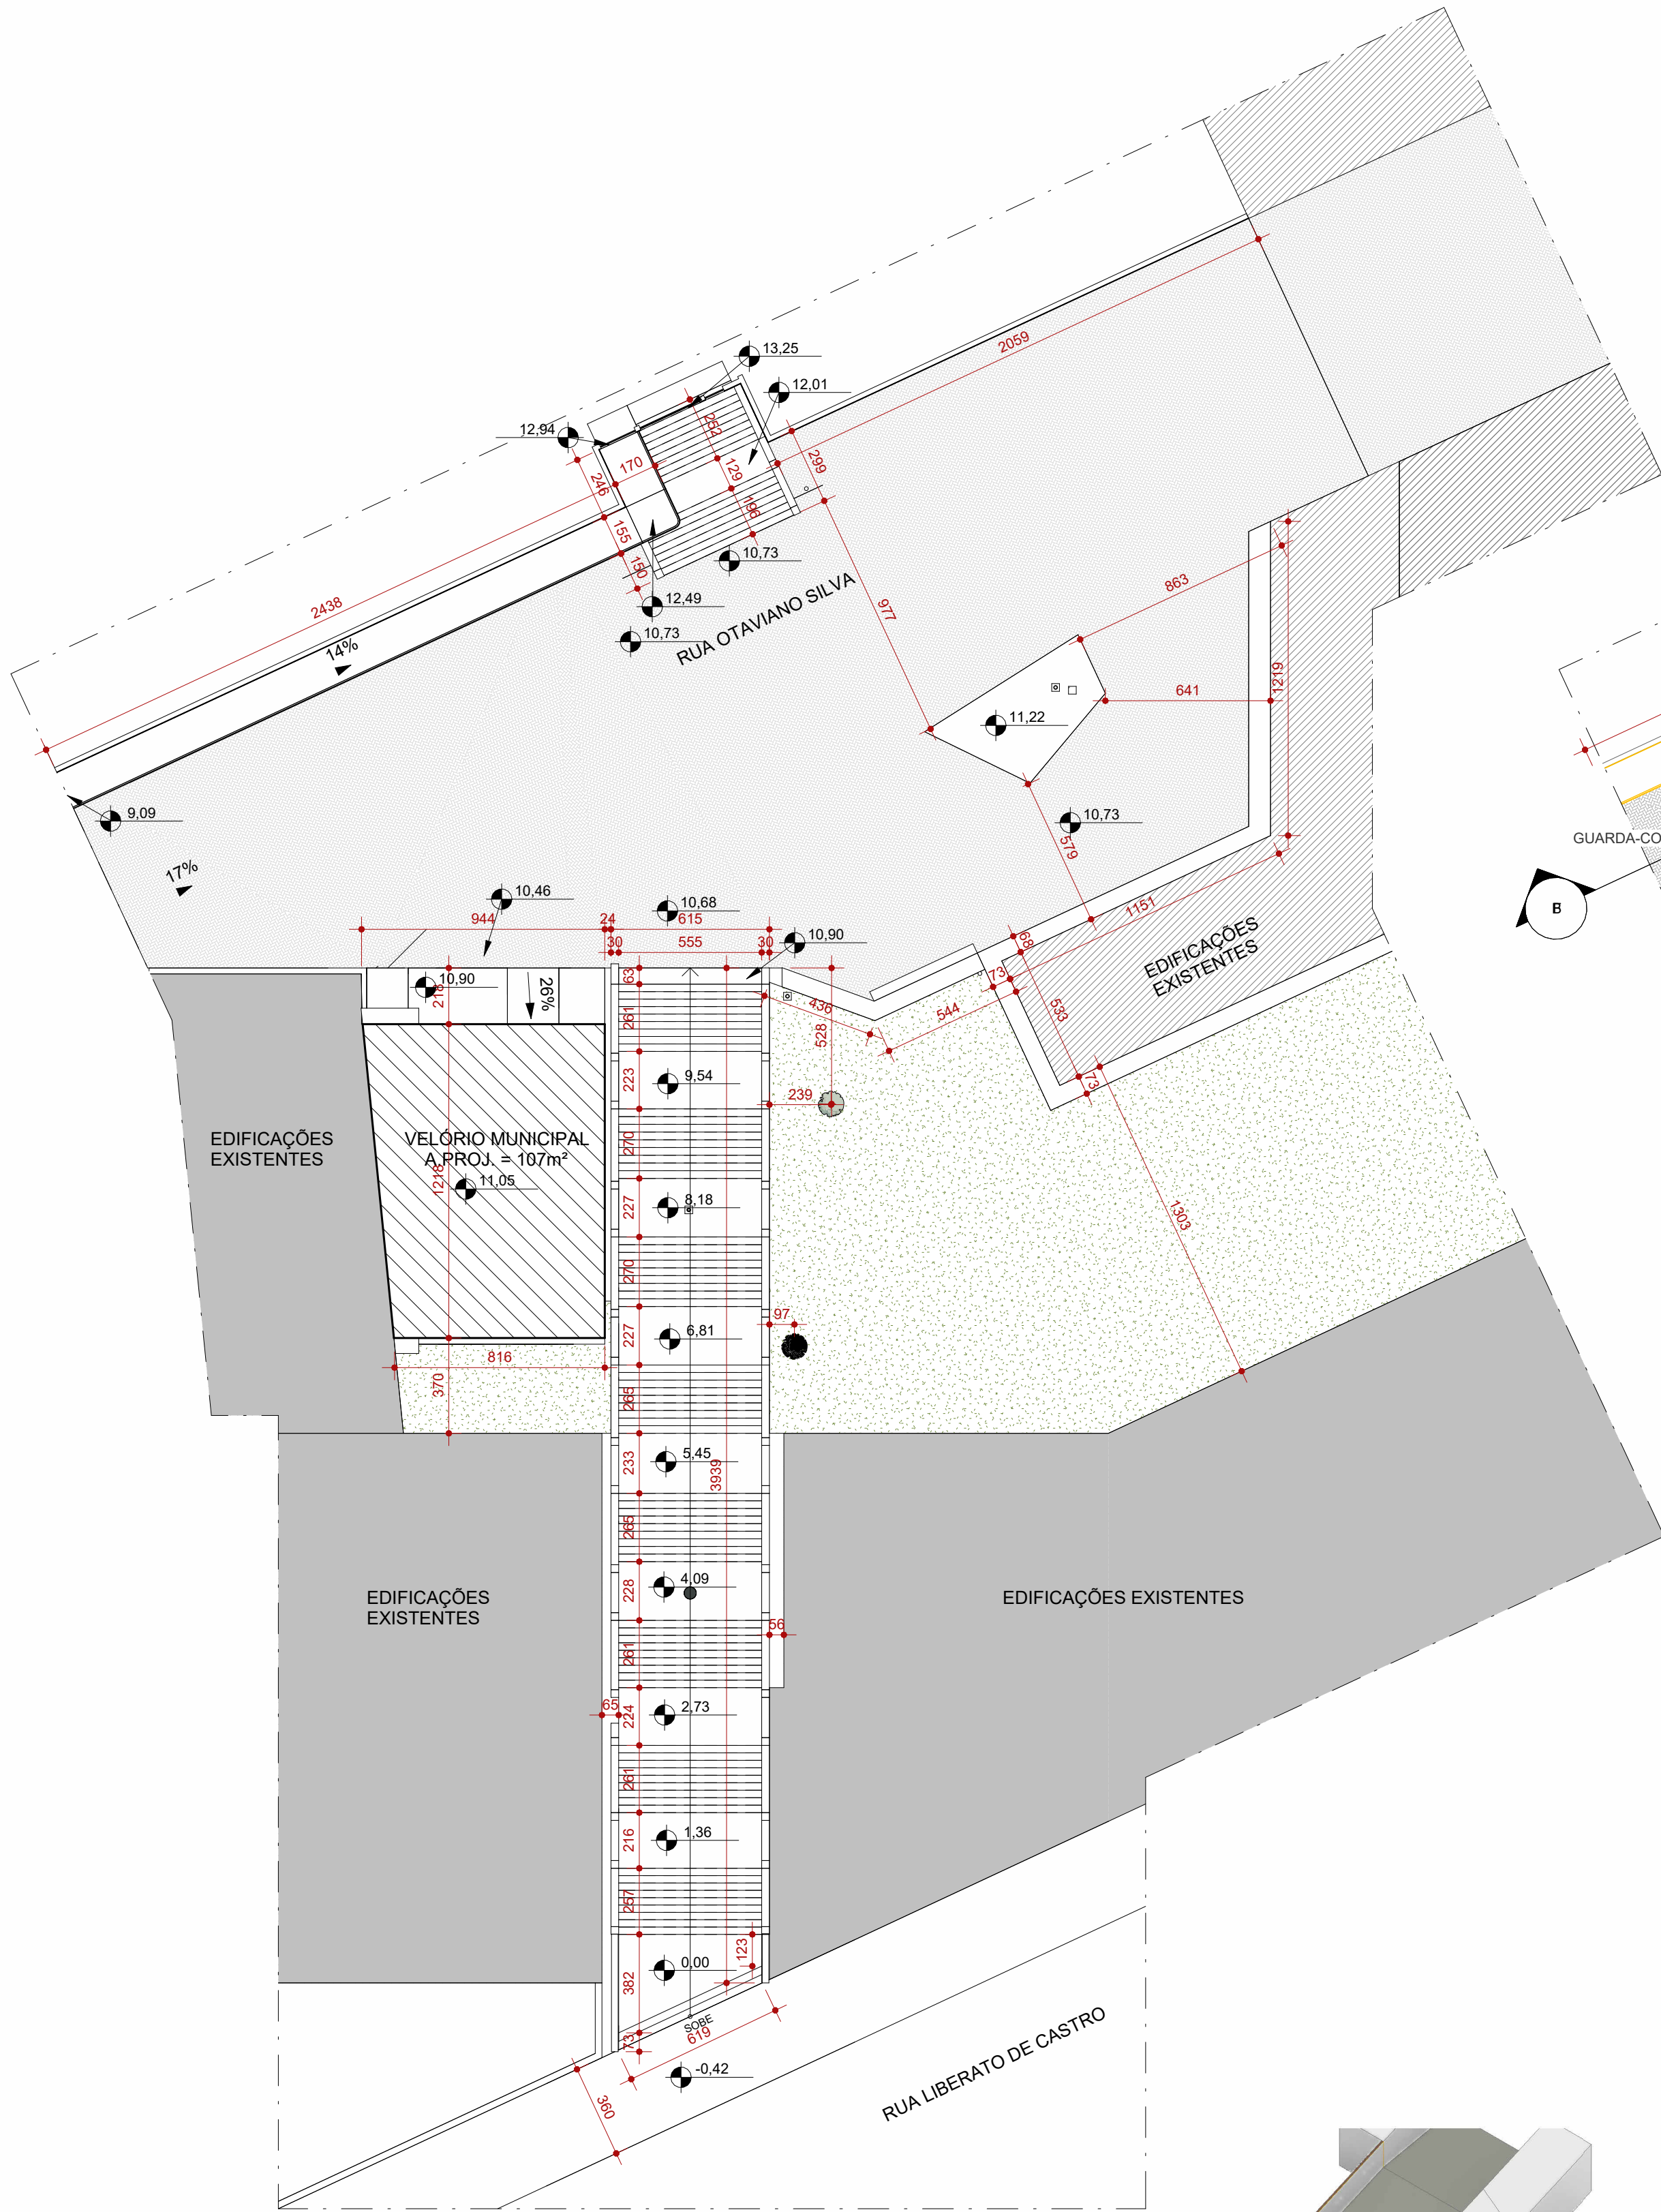

1 IMPLANTAÇÃO EXISTENTE
ESCALA 1:200

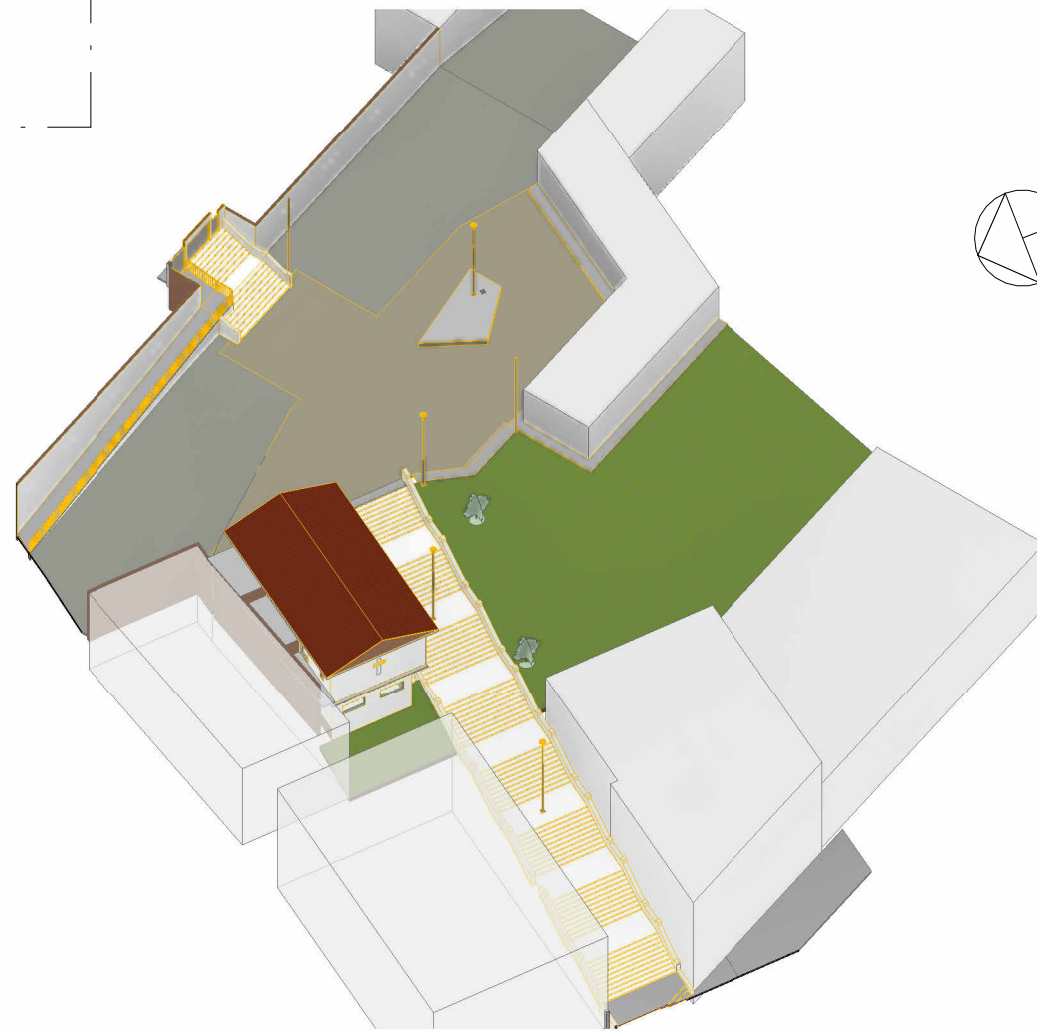

3 VISTA DEMOLIÇÃO GERAL
ESCALA

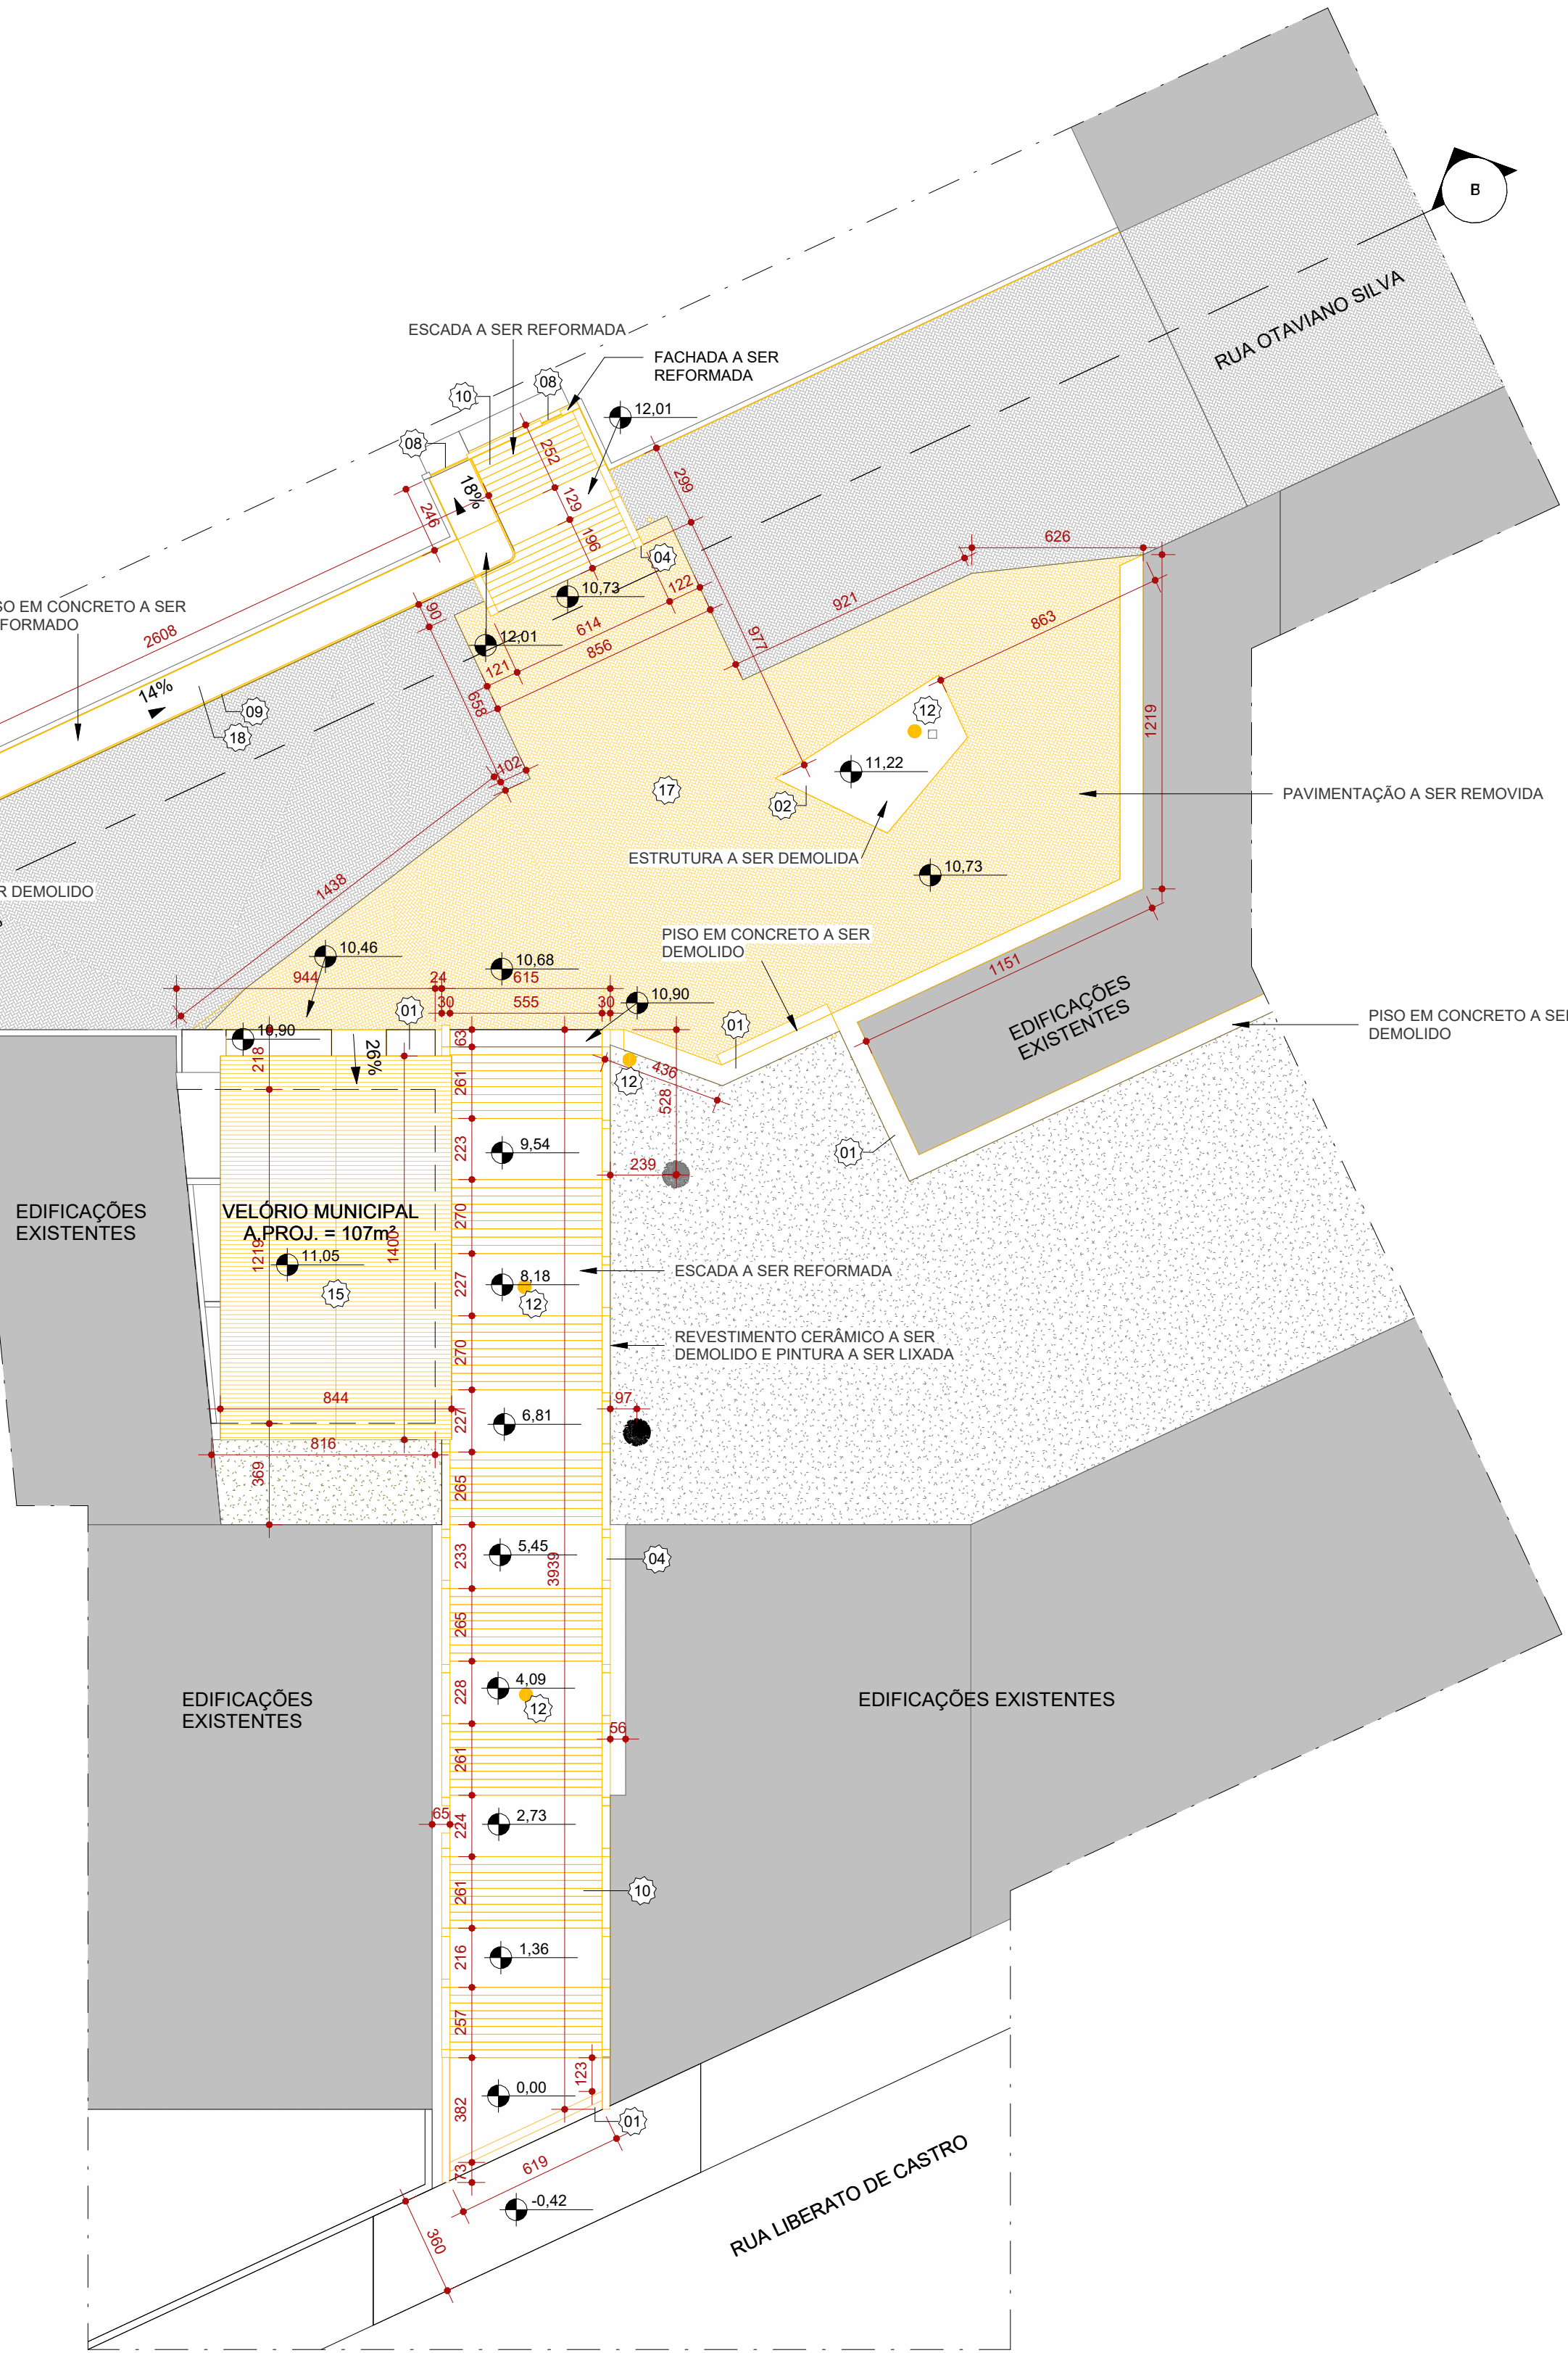

2 IMPLANTAÇÃO DEMOLIÇÃO
ESCALA 1:200

DIVERSOS - DEMOLIÇÃO	
COD	DESCRIÇÃO
01	PISO EM CONCRETO A SER DEMOLIDO
02	ESTRUTURA A SER DEMOLIDA
03	PISO CERÂMICO A SER DEMOLIDO
04	<varia>
05	ESQUADRIA A SER REMOVIDA
06	PEÇA HIDROSSANITÁRIA A SER DEMOLIDA
07	PORTA A SER DEMOLIDA
08	PORTÃO A SER DEMOLIDO
09	GUARDA-CORPO A SER DEMOLIDO
10	ESCADA A SER REFORMADA
11	ALVENARIA A SER DEMOLIDA
12	POSTE A SER DEMOLIDO
13	GRADIL A SER DEMOLIDO
14	REVESTIMENTO CERÂMICO A SER DEMOLIDO E PINTURA A SER LIXADA
15	TELHADO CERÂMICO A SER DEMOLIDO
16	PEÇA DE GRANITO A SER DEMOLIDA
17	PAVIMENTAÇÃO A SER REMOVIDA
18	PISO EM CONCRETO A SER REFORMADO

LEGENDA			
A CONSTRUIR CASO DE REFORMA ALVENARIA E REVESTIMENTO (PAREDES)	ELEMENTOS DEMOLIDOS / REVITALIZADOS	A DEMOLIR TODOS OS ELEMENTOS QUE SERÃO DEMOLIDOS	JARDIM ÁREA PERMEÁVEL
SIMBOLOGIAS			
PISO	TETO	DIVERSOS	
PAREDE	RODAPÉ	ESQUADRIAS	
E	EXISTENTE A SER MANTIDO		

QUADRO DE ÁREAS	
TIPO DE ÁREA	ÁREA (m²)
ÁREA CONSTRUÍDA VELÓRIO	292,15 m²
ÁREA DE INTERVENÇÃO	847,85 m²
ÁREA DE URBANIZAÇÃO	724,14 m²
DEMOLIÇÃO	1019,30 m²
ÁREA PERMEÁVEL	-

NOTAS

OBSERVAÇÕES GERAIS:

1 - CONFERIR MEDIDAS NO LOCAL

2 - NÃO UTILIZAR ESCALA SOBRE PAPEL

3 - EM CASO DE CONFLITO DE COTAS, PREVALECE A DO DESENHO DE MAIOR ESCALA

4 - EM CASO DE DÚVIDAS, CONSULTE SEMPRE O RESPONSÁVEL TÉCNICO

5 - COTAS EM CENTÍMETROS

REVISÃO	DESCRIÇÃO	TIPO	ELABORADO	VERIFICADO	DATA
00	EMISSION INICIAL	EXECUTIVO	ALEX GOMES	ALEX GOMES	11/2023
01	REVISÃO	EXECUTIVO	ALEX GOMES	ALEX GOMES	01/2023

TIPOS DE EMISSION	A - PRELIMINAR	D - PARA COTAÇÃO	G - CONFORME CONSTRUÍDO
	B - PARA APROVAÇÃO	E - PARA CONSTRUÇÃO	H - CANCELADO
	C - PARA CONHECIMENTO	F - CONFORME COMPRADO	

ALX DESIGN - ARQUITETURA E URBANISMO

PREFEITURA MUNICIPAL DE SÃO JOSÉ DO GOIABAL

Praça Cônego João Pio 30, São José do Goiabal - MG, 35986-000
(31) 3858-5121

REALIZAÇÃO:

PROJETO REFORMA COMPLEXO VELÓRIO

TÍTULO DOS DESENHOS:
PLANTA DE SITUAÇÃO
PLANTA DE DEMOLIÇÃO IMPLANTAÇÃO

AUTORIA DO PROJETO:

ALEX CESAR
GOMES JUNIOR
CAU - A256815-2

DATA:
NOVEMBRO 2023

ESCALA:
INDICADA

CÓDIGO:
EXE

DIREITOS AUTORAIS RESERVADOS. PROIBIDO REPRODUÇÃO, DIVULGAÇÃO OU ALTERAÇÃO SEM ORDEM EXPRESSA DO AUTOR.

PRANCHA:

01 | 13