
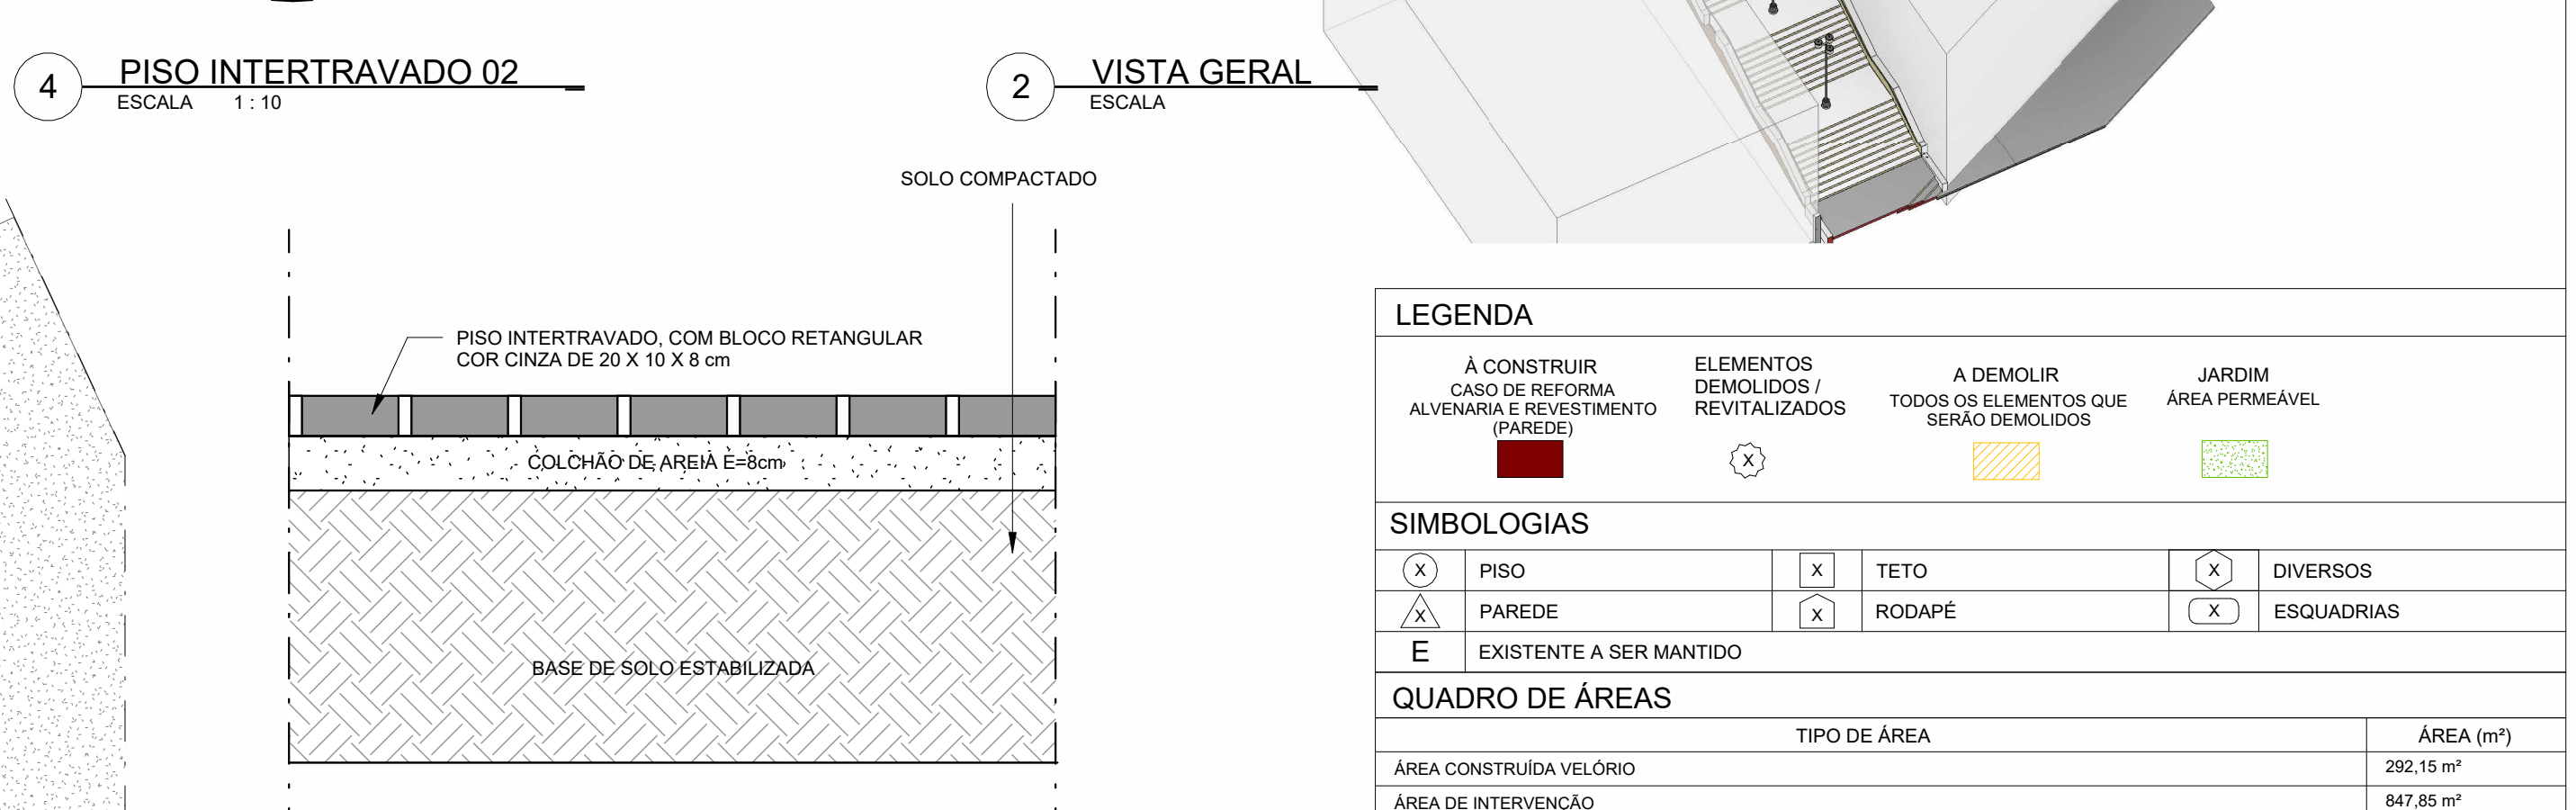


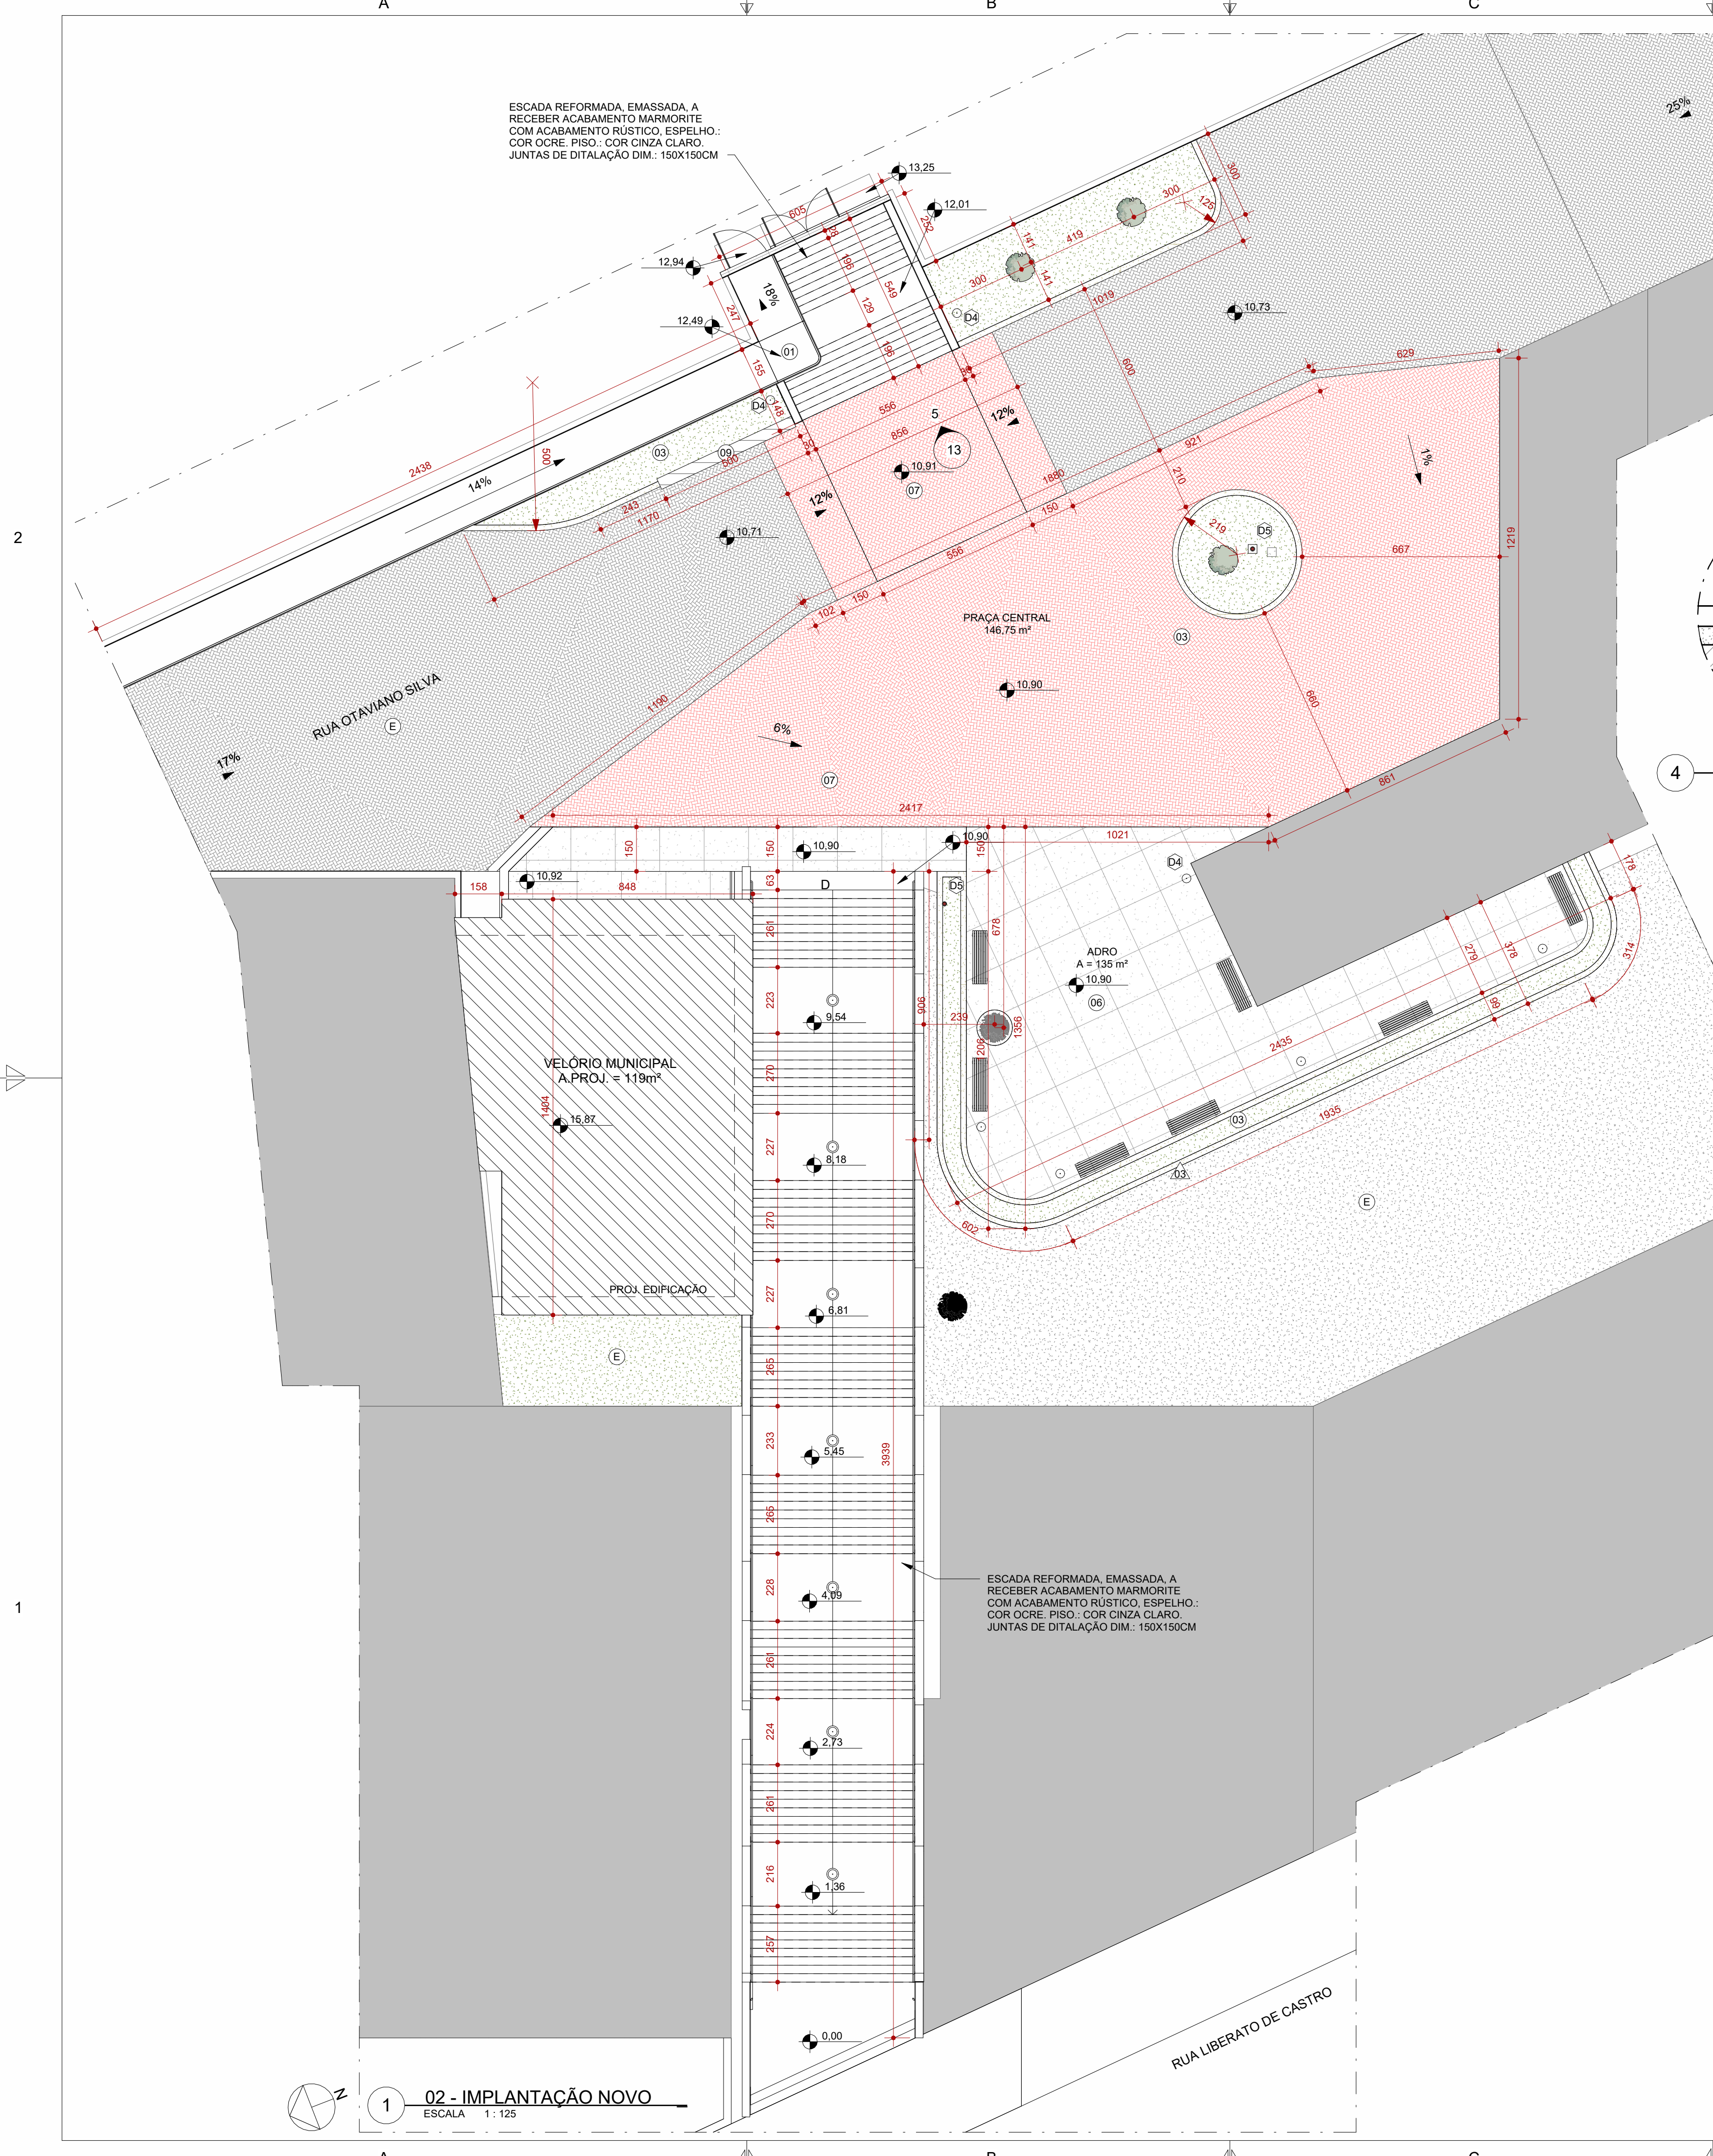

LEGENDA			
À CONSTRUIR CASO DE REFORMA ALVENARIA E REVESTIMENTO (PAREDE) 	ELEMENTOS DEMOLIDOS / REVITALIZADOS 	A DEMOLIR TODOS OS ELEMENTOS QUE SERÃO DEMOLIDOS 	JARDIM ÁREA PERMEÁVEL 

SIMBOLOGIAS					
	PISO		TETO		DIVERSOS
	PAREDE		RODAPÉ		ESQUADRIAS

E	EXISTENTE A SER MANTIDO
QUADRO DE ÁREAS	
TIPO DE ÁREA	ÁREA (m²)
ÁREA CONSTRUÍDA VELÓRIO	292,15 m²
ÁREA DE INTERVENÇÃO	847,85 m²
ÁREA DE URBANIZAÇÃO	724,14 m²
DEMOLIÇÃO	1019,30 m²
ÁREA PERMUTUÁVEL	-

NOTAS	
-------	--

OBSERVAÇÕES GERAIS:

- 1 - CONFERIR MEDIDAS NO LOCAL
- 2 - NÃO UTILIZAR ESCALA SOBRE PAPEL
- 3 - EM CASO DE CONFLITO DE COTAS, PREVALECE A DO DESENHO DE MAIOR ESCALA
- 4 - EM CASO DE DÚVIDAS, CONSULTE SEMPRE O RESPONSÁVEL TÉCNICO
- 5 - COTAS EM CENTÍMETROS

REVISÃO	DESCRIÇÃO	TIPO	ELABORADO	VERIFICADO	DATA
00	EMIÇÃO INICIAL	EXECUTIVO	ALEX GOMES	ALEX GOMES	11/2023
01	REVISÃO	EXECUTIVO	ALEX GOMES	ALEX GOMES	01/2023

TIPOS DE EMISSÃO	A - PRELIMINAR	D - PARA COTAÇÃO	G - CONFORME CONSTRUÍDO
	B - PARA APROVAÇÃO	E - PARA CONSTRUÇÃO	H - CANCELADO
	C - PARA CONHECIMENTO	F - CONFORME COMPRADO	

ALX DESIGN ALX DESIGN - ARQUITETURA E URBANISMO	
 REALIZAÇÃO: PREFEITURA MUNICIPAL DE SÃO JOSÉ DO GOIABAL	
Praça Cônego João Pio 30, São José do Goiabal - MG, 35966-000 (31) 3858-5121	
PROJETO REFORMA COMPLEXO VELÓRIO	
TÍTULO DOS DESENHOS: IMPLANTAÇÃO	AUTORIA DO PROJETO:  ALEX CESAR GOMES JUNIOR CAU - A256815-2
DATA: NOVEMBRO 2023	ESCALA: INDICADA
DIREITOS AUTORAIS RESERVADOS; PROIBIDO REPRODUÇÃO, DIVULGAÇÃO OU ALTERAÇÃO SEM ORDEM EXPRESSA DO AUTOR.	FRANCHA: 04 13

PISOS		
COD.	DESCRIÇÃO	FABRICANTE
01	PISO EM CONCRETO NÍVEL ZERO, A SER REFORMADO, EMASSADO, ACABAMENTO POLIDO, E TINTA ACRILICA PREMIUM PARA PISOS SUVINIL, COR.: CONCRETO PURO	REF.: SUVINIL OU EQUIVALENTE
02	PISO EM MARMORITE POLIDO CINZA CLARO, ACABAMENTO ACETINADO COM JUNTAS A CADA 150x150cm.	REF.: MARMORITE PISOS OU EQUIVALENTE
03	FORRAÇÃO EM GRAMA AMENDOIM (arachis repens)	-
04	PISO EM CERÂMICA, ACABAMENTO ACETINADO. DIM 45X45 CM, NA COR BRANCO	REF.: ELIANE OU EQUIVALENTE
05	BANCADA EM GRANITO POLIDO, CINZA ANDORINHA NAS FACES EXPOSTAS, ESP.: 2CM	-
06	PISO EM MARMORITE ANTIDERRAPANTE CINZA , COM ACABAMENTO RÚSTICO, JUNTAS DE DITILAÇÃO DIM.: 150X150CM	REF.: MARMORITE PISOS OU EQUIVALENTE
07	BLOCO DE CONCRETO INTERTRAVADO VERMELHO DIM.: 20 X 10 X 8 CM	REF.: PAVER - BLOJO OU EQUIVALENTE
08	BANCO EM MADEIRA PARAJUÍ, APLICAÇÃO DE VERNIZ CETOL, A SER ESTRUTURADO NA PAREDE POR PERFIS DE AÇO INOXIDÁVEL DIM.: 50X50MM	-
09	BANCO EM MADEIRA PARAJUÍ, APLICAÇÃO DE VERNIZ CETOL, A SER FIXADO EM ESTRUTURA DE ALVENARIA	-

ACABAMENTOS DE PAREDE		
COD.	DESCRIÇÃO	FABRICANTE
01	REVESTIMENTO TIPO GRANITO A BASE DE RESINA ACRÍLICA APLICÁVEL. REF.: ECOGRANITO 110 BRANCO DALLAS	REF.: ECOGRANITO OU EQUIVALENTE
02	REVESTIMENTO CERÂMICO, ACABAMENTO ACETINADO, COR BRANCO, DIM.: 45x45cm	REF.: ELIANE OU EQUIVALENTE
03	MARMORITE COM ACABAMENTO RÚSTICO, COR.: OCRE. JUNTAS DE DITALAÇÃO DIM.: 150x150CM	REF.: MARMORITE PISOS OU EQUIVALENTE
04	PINTURA ACRÍLICA SOBRE, EMASSAMENTO ACRÍLICO, ACABAMENTO ACETINADO, SUVINIL TOQUE DE SEDA, COR CINZA AGÜIA D149	REF.: SUVINIL OU EQUIVALENTE
05	MARMORITE COM ACABAMENTO RÚSTICO, COR.: OCRE. JUNTAS DE DITALAÇÃO DIM.: 150x150CM	REF.: SUVINIL OU EQUIVALENTE
06	PINTURA ACRÍLICA SOBRE REBOCO.ACABAMENTO ACETINADO, SUVINIL TOQUE DE SEDA, COR BRANCO NEVE	REF.: SUVINIL OU EQUIVALENTE

DIVERSOS		
COD.	DESCRIÇÃO	QUAN
D1	FLAMBOIÁ A SER PLANTADO (Delonix regia raf.)	3
D2	MOBILIÁRIO URBANO, BANCO ASSENTO EM RIPAS DE MADEIRA E ESTRUTURA EM AÇO ZINCADO COM PROTEÇÃO ANTI-CORROSÃO, MADEIRA JATOBÁ APLICAÇÃO VERNIZ CETOL, REF.: DELAZARRI - SCALA	7
D3	RUFO E PINGADEIRA EM AÇO GALVANIZADO	4
D4	ILUMINAÇÃO PÚBLICA EM POSTE EM ESTILO COLONIAL A SER INSTALADO	14
D5	ILUMINAÇÃO PÚBLICA EM POSTE METÁLICO TUBULAR EM AÇO GALVANIZADO	2