




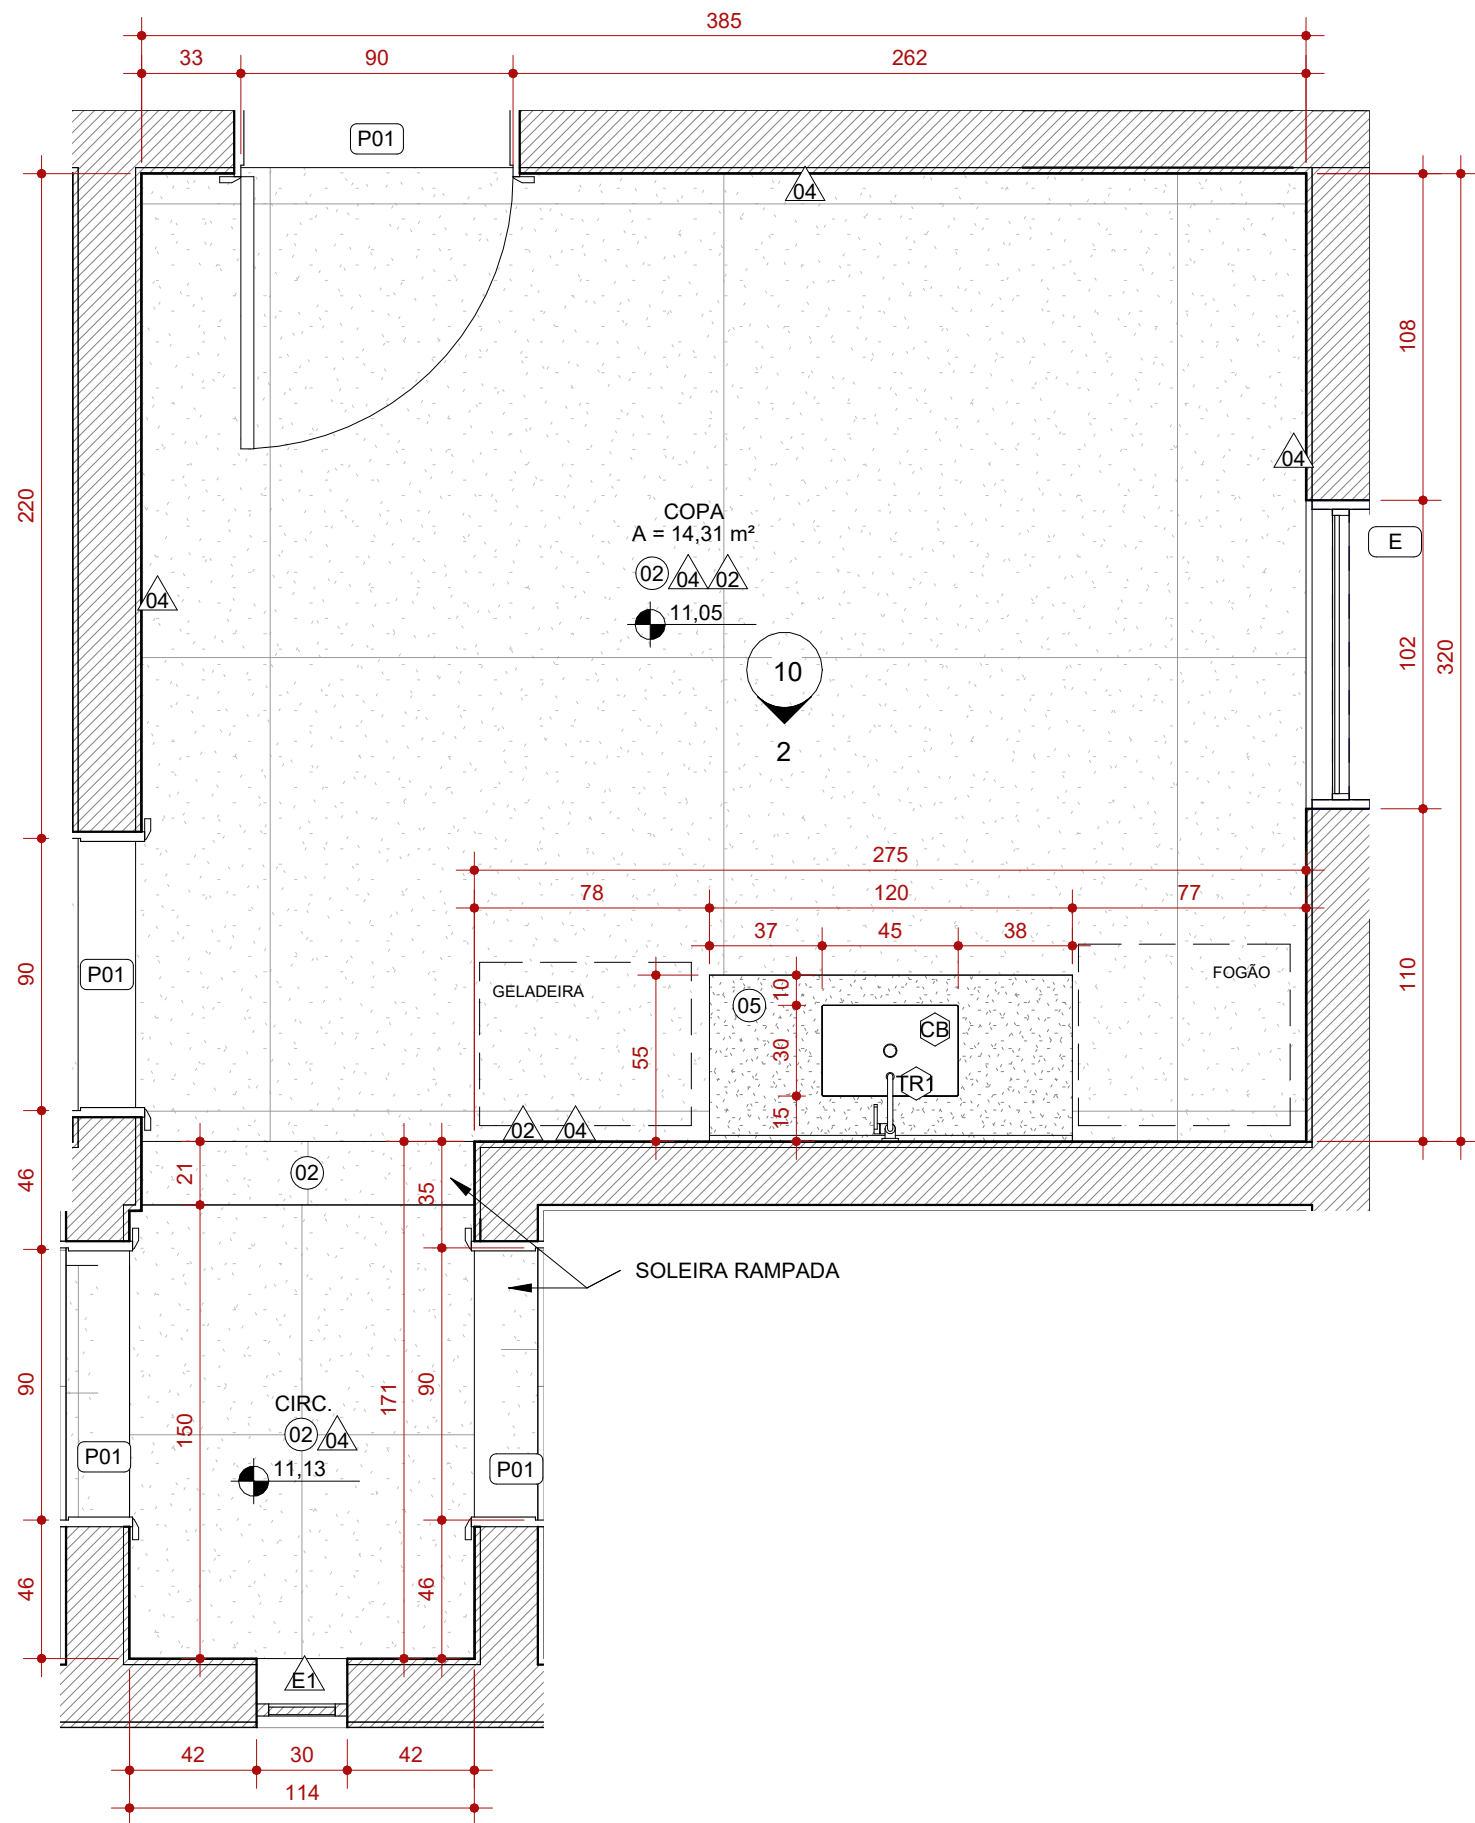


1 AMPLIAÇÃO COPA
ESCALA 1:25

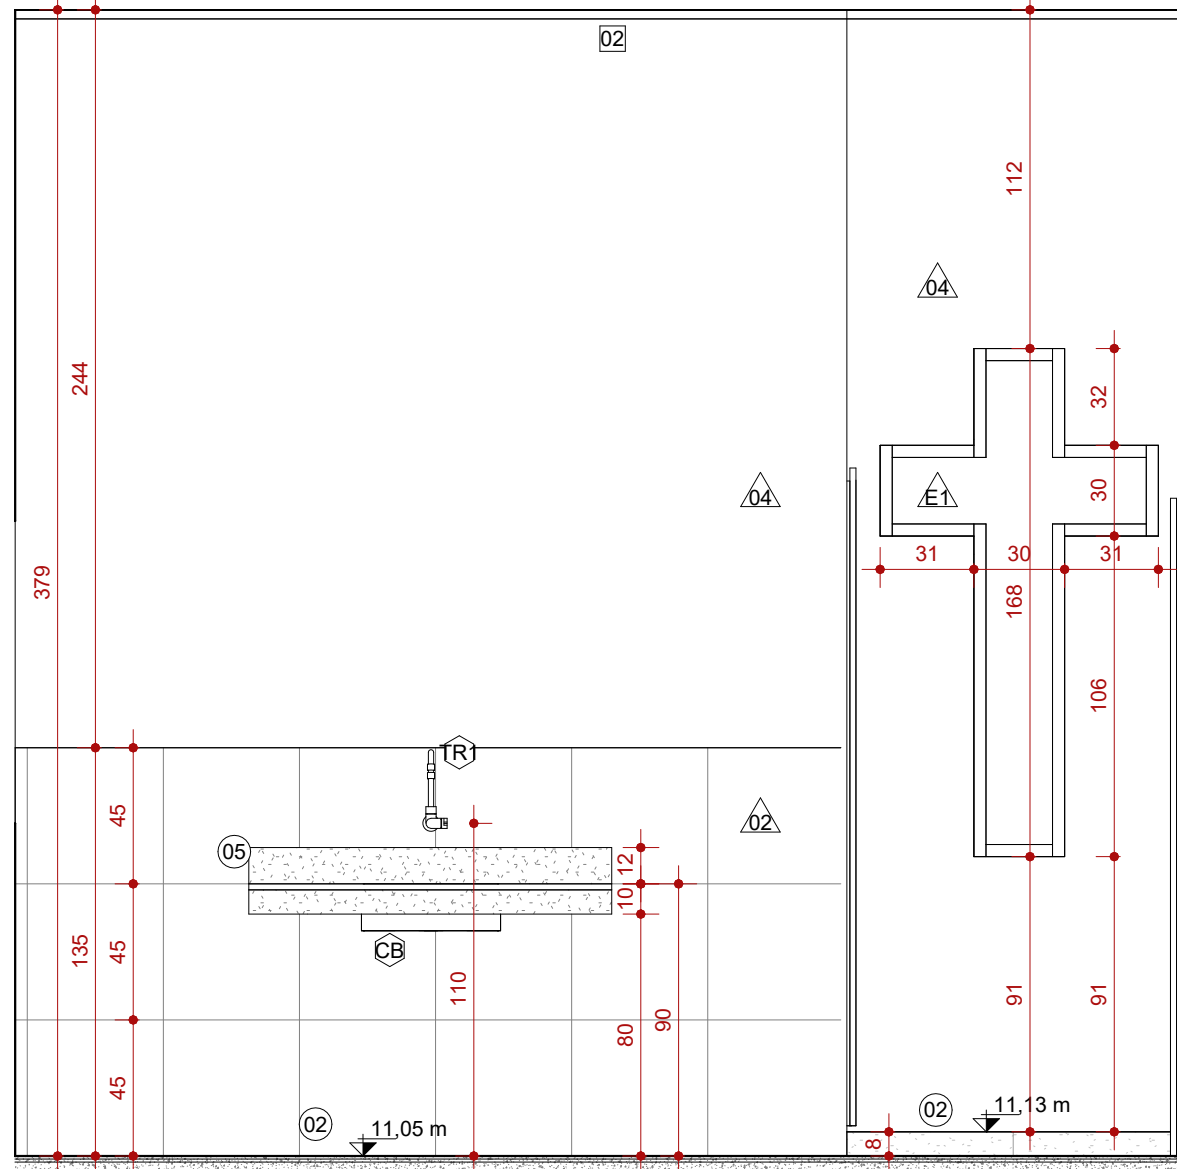


2 VISTA 2 - COPA E CORREDOR
ESCALA 1:25

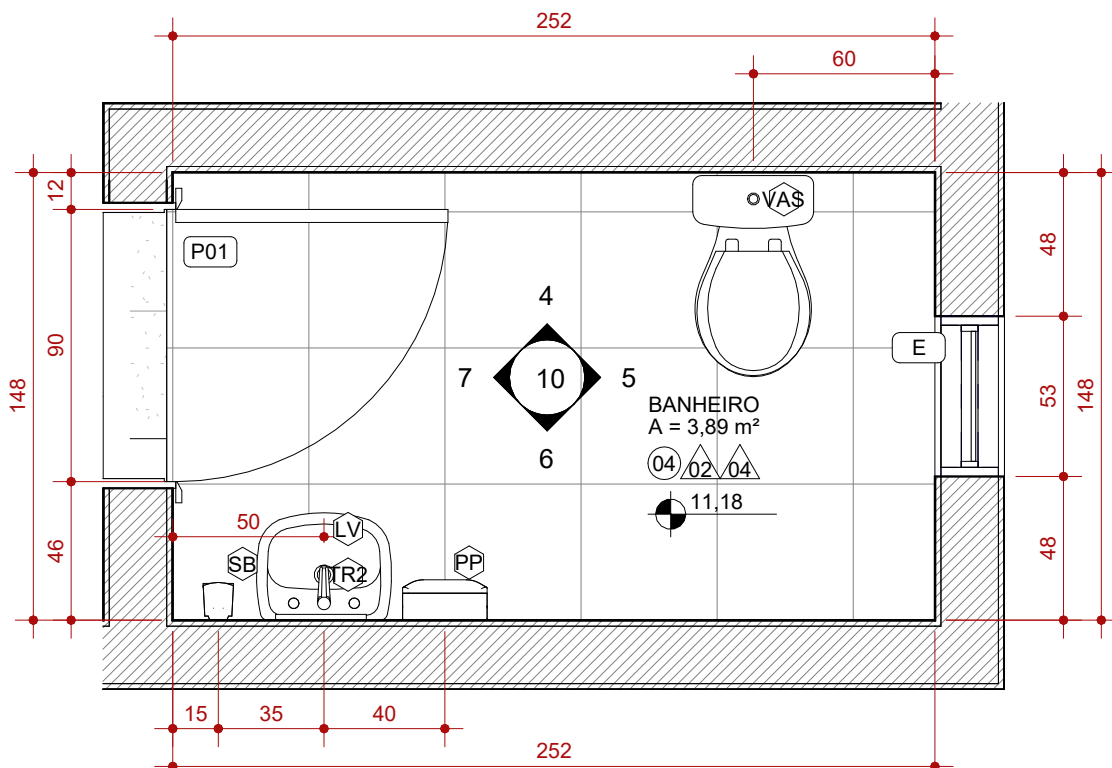


3 AMPLIAÇÃO BANHEIRO TIPO
ESCALA 1:25

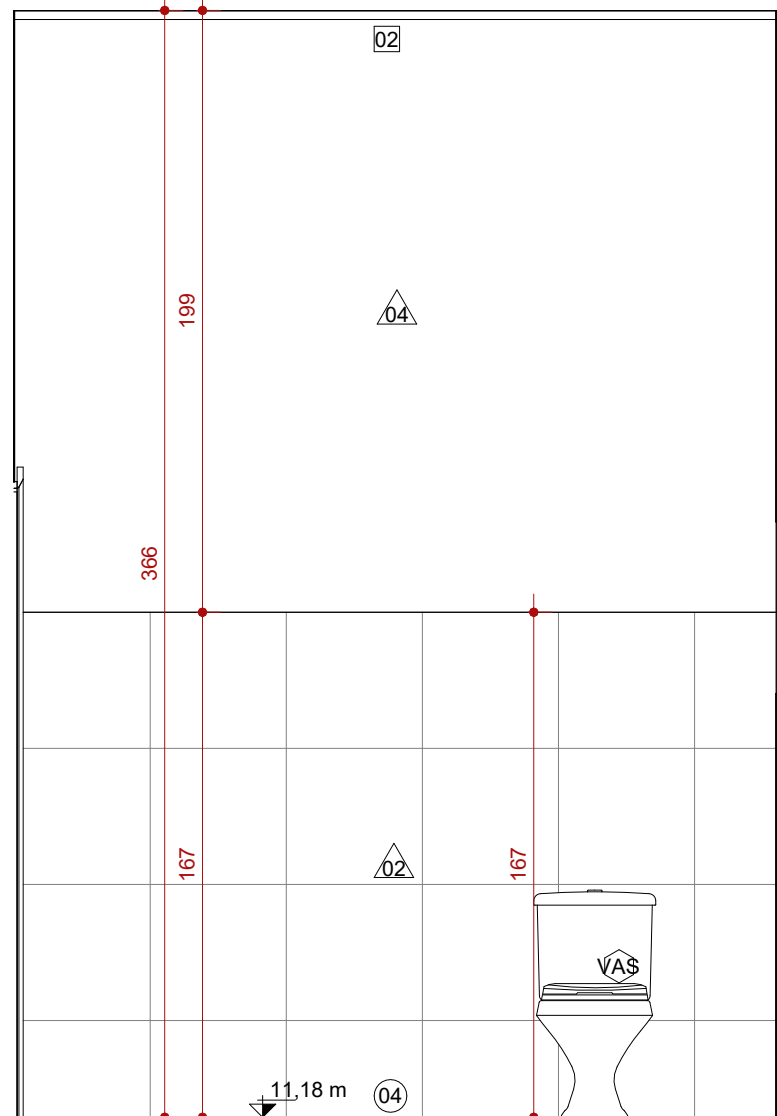


4 VISTA 4 - BANH. TIPO
ESCALA 1:25

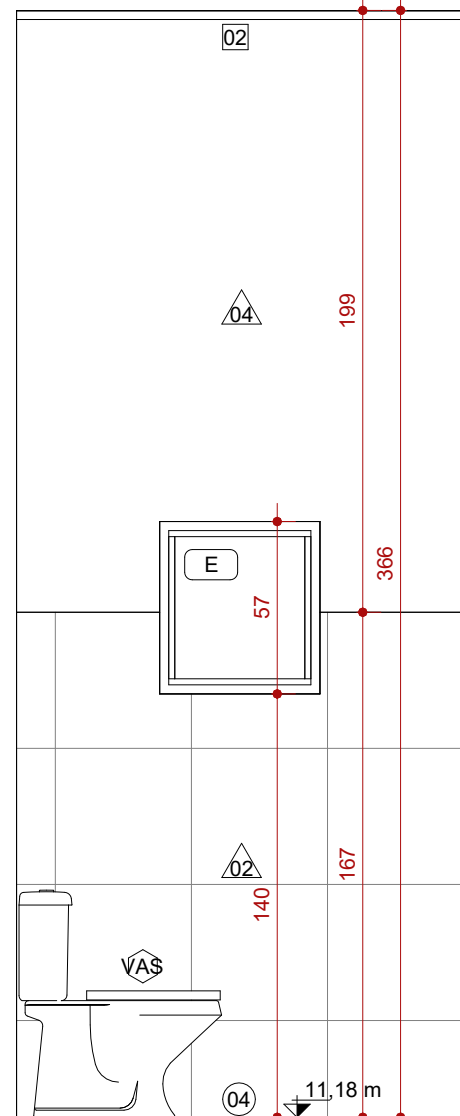

5 VISTA 5 - BANH. TIPO
ESCALA 1:25

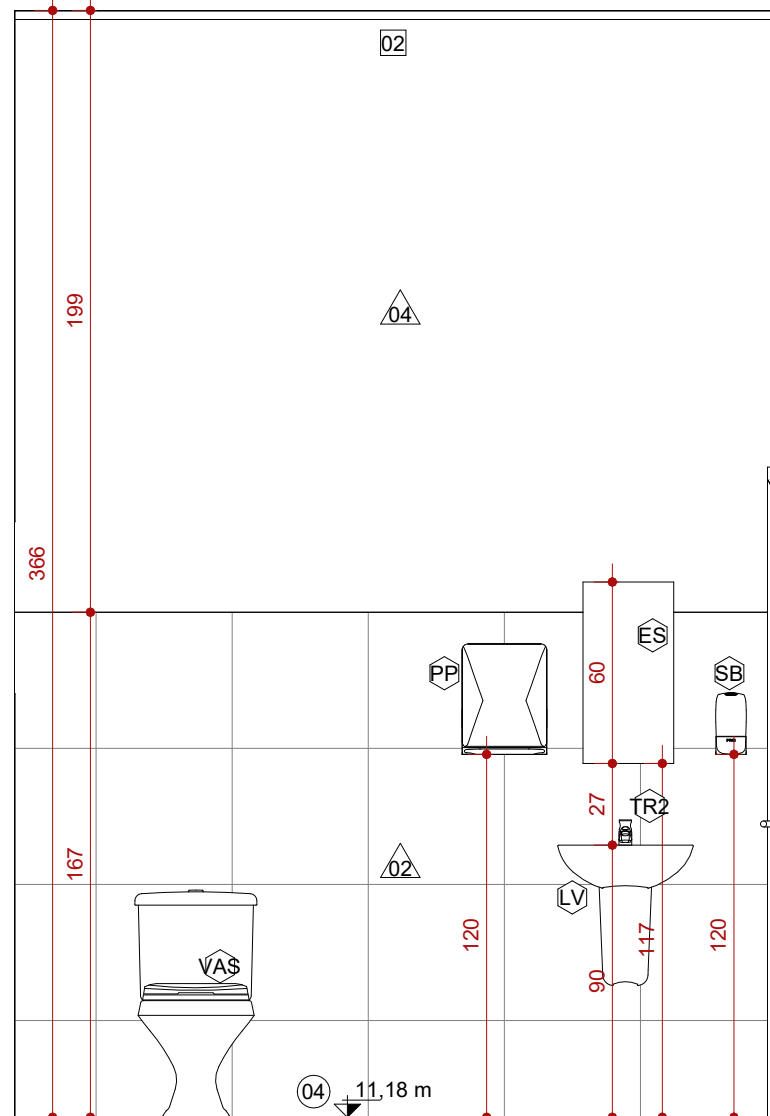

6 VISTA 6 - BANH. TIPO
ESCALA 1:25

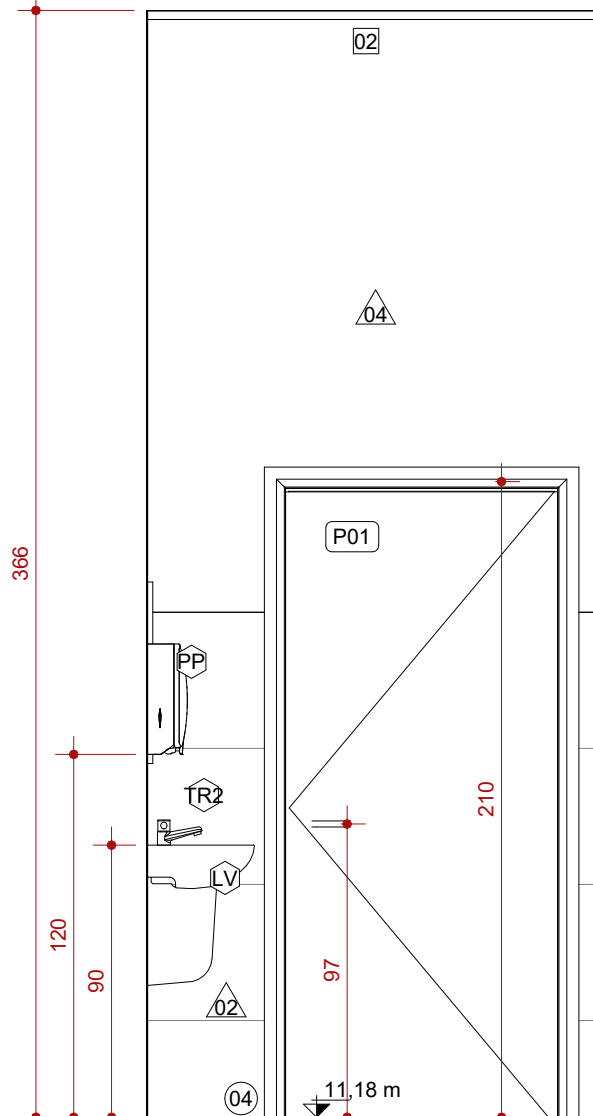

7 VISTA 7 - BANH. TIPO
ESCALA 1:25

PORTAS				
CÓD.	DESCRIÇÃO	LARG. (cm)	ALTURA (cm)	QUANT.
P01	PORTA DE GIRO, UMA FOLHA EM PRANCHETA DE MADEIRA COM ACABAMENTO EM PINTURA ESMALTE BASE ÁGUA, COR.: BRANCO NEVE REF.: ESMALTE SUVINIL COR & PROTEÇÃO ACETINADO A BASE ÁGUA RM181 OU EQUIVALENTE	90	210	7
P02	PORTA DE GIRO, DUAS FOLHAS EM VIDRO LAMINADO 8MM, CAIXILHO EM ALUMÍNIO ANODIZADO LINHA 25	130	210	1
P03	PORTA DE GIRO, DUAS FOLHAS EM VIDRO LAMINADO 8MM, CAIXILHO EM ALUMÍNIO ANODIZADO LINHA 25	138	250	1
P04	PORTA DE GIRO, DUAS FOLHAS EM VIDRO LAMINADO 8MM, CAIXILHO EM ALUMÍNIO ANODIZADO LINHA 25	132	210	1
P05	PORTA DE GIRO, UMA FOLHA EM TUBOS DE AÇO GALVANIZADO, TELA ARAME NR12, ACABAMENTO EM TINTA ESMALTE BRANCO NEVE	140	234	1
P06	PORTA DE GIRO, DUAS FOLHAS EM TUBOS DE AÇO GALVANIZADO, TELA ARAME NR12, ACABAMENTO EM TINTA ESMALTE BRANCO NEVE	242	200	1
JANELAS				
CÓD.	DESCRIÇÃO	LARG. (cm)	ALTUR A (cm)	QUANT.
J01	JANELA DE CORRER DUAS FOLHAS, VIDRO TEMPERADO INCOLOR 8MM, CAIXILHO LINHA 25	153	121	2
J02	JANELA DE CORRER DUAS FOLHAS, VIDRO TEMPERADO INCOLOR 8MM, CAIXILHO LINHA 25	160	121	2
GUARDA-CORPO				
CÓD.	DESCRIÇÃO			
G1	CORRIMÃO H=92CM FIXADO EM ALVENARIA, EM TUBO REDONDO DE AÇO INOXIDÁVEL Ø 1 1/2"			
G2	GUARDA-CORPO HORIZONTAL, FIXADO NO CHÃO - H=110CM - TUBO Ø 1 1/2" - E CORRIMÃO H=92CM FIXADO EM GUARDA-CORPO, ACABAMENTO EM AÇO ESCOVADO			
ESQUADRIAS ESPECIAIS				
CÓD.	DESCRIÇÃO	QUANT.		
E1	ESQUADRIA EM VIDRO TEMPERADO 8MM, CAIXILHO EM ALUMÍNIO ANODIZADO LINHA 25	1		
E2	ESQUADRIA EM VIDRO LAMINADO 8MM, CAIXILHO EM ALUMÍNIO ANODIZADO LINHA 25	5		
E3	ESQUADRIA EM VIDRO FLOAT 4MM, CAIXILHO EM ALUMÍNIO ANODIZADO LINHA 25	5		
TORNEIRAS E REGISTROS				
CÓD.	DESCRIÇÃO	FABRICANTE	QUANT.	
TR1	TORNEIRA DE PAREDE PARA COZINHA, COM AREJADOR, EM METAL CROMADO	REF.: DECA OU EQUIVALENTE	1	
TR2	TORNEIRA PARA LAVATÓRIO, COM ACIONAMENTO MANUAL	REF.:DECA OU EQUIVALENTE	3	
LOUÇAS E PEÇAS VINCULADAS				
CÓD.	DESCRIÇÃO	FABRICANTE	QUANT.	
CB	CUBA DE EMBUTIR RETANGULAR EM AÇO INOX, DIM.: 45X30CM INOXIDÁVEL, 46 X 30 X 12 CM	REF.: TRAMONTINA OU EQUIVALENTE	1	
LV	LAVATÓRIO SUSPENSO COM COLUNA EM LOUÇA BRANCA, REF.: VOGUE PLUS DECA	REF.: DECA OU EQUIVALENTE	3	
VAS	VASO DE CAIXA ACOPLADA COM ASSENTO COR: BRANCO	REF.: DECA OU EQUIVALENTE	2	
ACESSÓRIOS				
CÓD.	DESCRIÇÃO	FABRICANTE	QUANT.	
ES	ESPELHO EM CRISTAL NACIONAL 4MM, COM DIMENSÕES DE 30X60CM, COLADO NA PAREDE COM ADESIVO SELANTE DE SILICONE OU EQUIVALENTE	-	3	
PP	TOALHEIRA DE PAPEL INTERFOLHEADO EM PLÁSTICO ABS COR BRANCO	REF.: JSN OU EQUIVALENTE	3	
SB	SABONETEIRA EM PLÁSTICO ABS DE SPRAY, COR: BRANCA COM CAPACIDADE PARA 900ML	REF.: JSN OU EQUIVALENTE	3	
CERCAMENTOS				
CÓD.	DESCRIÇÃO	FABRICANTE		
C1	ALAMBRADO ESTRUTURADO POR TUBOS DE AÇO GALVANIZADO COM TELA DE ARAM NR12. ACABAMENTO EM TINTA ESMALTE COR.: BRANCO NEVE	REF.: BELGO CERCAS OU EQUIVALENTE		

PISOS					
CÓD.	DESCRIÇÃO	FABRICANTE			
01	PISO EM CONCRETO NÍVEL ZERO, A SER REFORMADO, EMASSADO, ACABAMENTO POLIDO, E TINTA ACRILICA PREMIUM PARA PISOS SUVINIL, COR.: CONCRETO PURO	REF.: SUVINIL OU EQUIVALENTE			
02	PISO EM MARMORITE POLIDO CINZA CLARO, ACABAMENTO ACETINADO COM JUNTAS A CADA 150x150cm.	REF.: MARMORITE PISOS OU EQUIVALENTE			
03	FORRAÇÃO EM GRAMA AMENDOIM (arachis repens)	-			
04	PISO EM CERÂMICA, ACABAMENTO ACETINADO. DIM 45X45 CM, NA COR BRANCO	REF.: ELIANE OU EQUIVALENTE			
05	BANCADA EM GRANITO POLIDO, CINZA ANDORINHA NAS FACES EXPOSTAS, ESP.: 2CM	-			
06	PISO EM MARMORITE ANTIDERRAPANTE CINZA , COM ACABAMENTO RÚSTICO, JUNTAS DE DITALAÇÃO DIM.: 150X150CM	REF.: MARMORITE PISOS OU EQUIVALENTE			
07	BLOCO DE CONCRETO INTERTRAVADO VERMELHO DIM.: 20 X 10 X 8 CM	REF.: PAVER - BLOJAF OU EQUIVALENTE			
08	BANCO EM MADEIRA PARAJÚ, APLICAÇÃO DE VERNIZ CETOL, A SER ESTRUTURADO NA PAREDE POR PERFIS DE AÇO INOXIDÁVEL DIM.: 50X50MM	-			
09	BANCO EM MADEIRA PARAJÚ, APLICAÇÃO DE VERNIZ CETOL, A SER FIXADO EM ESTRUTURA DE ALVENARIA	-			
ACABAMENTOS DE PAREDE					
CÓD.	DESCRIÇÃO	FABRICANTE			
01	REVESTIMENTO TIPO GRANITO A BASE DE RESINA ACRILICA APLICÁVEL. REF.: ECOGRANITO 110 BRANCO DALLAS	REF.: ECOGRANITO OU EQUIVALENTE			
02	REVESTIMENTO CERÂMICO, ACABAMENTO ACETINADO, COR BRANCO, DIM.: 45X45cm	REF.: ELIANE OU EQUIVALENTE			
03	MARMORITE COM ACABAMENTO RÚSTICO, COR.: OCRE. JUNTAS DE DITALAÇÃO DIM.: 150X150CM	REF.: MARMORITE PISOS OU EQUIVALENTE			
04	PINTURA ACRILICA SOBRE, EMASSAMENTO ACRILICO, ACABAMENTO ACETINADO, SUVINIL TOQUE DE SEDA, COR CINZA ÁGUA D149	REF.: SUVINIL OU EQUIVALENTE			
05	MARMORITE COM ACABAMENTO RÚSTICO, COR.: OCRE. JUNTAS DE DITALAÇÃO DIM.: 150X150CM	REF.: SUVINIL OU EQUIVALENTE			
06	PINTURA ACRILICA SOBRE REBOCO.ACABAMENTO ACETINADO, SUVINIL TOQUE DE SEDA, COR BRANCO NEVE	REF.: SUVINIL OU EQUIVALENTE			
TELHADOS					
CÓD.	DESCRIÇÃO	FABRICANTE			
01	TELHA SANDUÍCHE TRAPEZOIDAL COM AÇO GALVALUME	REF.: CALHA FORTE OU EQUIVALENTE			
FORRO E ACABAMENTOS DE TETO					
CÓD.	DESCRIÇÃO	FABRICANTE			
02	PINTURA ACRILICA SOBRE LAJE.ACABAMENTO ACETINADO, SUVINIL TOQUE DE SEDA, COR BRANCO NEVE	REF.: SUVINIL OU EQUIVALENTE			
LEGENDA					
A CONSTRUIR CASO DE REFORMA ALVENARIA E REVESTIMENTO (PAREDES)  ELEMENTOS DEMOLIDOS / REVITALIZADOS  A DEMOLIR TODOS OS ELEMENTOS QUE SERÃO DEMOLIDOS  JARDIM ÁREA PERMEÁVEL 					
SIMBOLOGIAS					
	PISO		TETO		DIVERSOS
	PAREDE		RODAPE		ESQUADRIAS
E	EXISTENTE A SER MANTIDO				
QUADRO DE ÁREAS					
TIPO DE ÁREA					ÁREA (m²)
ÁREA CONSTRUÍDA VELÓRIO					292,15 m²
ÁREA DE INTERVENÇÃO					847,85 m²
ÁREA DE URBANIZAÇÃO					724,14 m²
DEMOLIÇÃO					1019,30 m²
ÁREA PERMEÁVEL					-
NOTAS					
OBSERVAÇÕES GERAIS:					
1 - CONFERIR MEDIDAS NO LOCAL					
2 - NÃO UTILIZAR ESCALA SOBRE PAPEL					
3 - EM CASO DE CONFLITO DE COTAS, PREVALEÇA A DO DESENHO DE MAIOR ESCALA					
4 - EM CASO DE DÚVIDAS, CONSULTE SEMPRE O RESPONSÁVEL TÉCNICO					
5 - COTAS EM CENTÍMETROS					
REVISÃO	DESCRIÇÃO	TIPO	ELABORADO	VERIFICADO	DATA
00	EMISSIONAL INICIAL	EXECUTIVO	ALEX GOMES	ALEX GOMES	11/2023
01	REVISÃO	EXECUTIVO	ALEX GOMES	ALEX GOMES	01/2023
TIPOS DE EMISSÃO		A - PRELIMINAR B - PARA APROVAÇÃO C - PARA CONHECIMENTO	D - PARA COTAÇÃO E - PARA CONSTRUÇÃO F - CONFORME COMPRADO	G - CONFORME CONSTRUÍDO H - CANCELADO	



ALX DESIGN - ARQUITETURA E URBANISMO



REALIZAÇÃO:

PREFEITURA MUNICIPAL DE SÃO JOSÉ DO GOIABAL


Praça Cônego João Pio 30, São José do Goiabal - MG, 35986-000
(31) 3858-5121

PROJETO REFORMA COMPLEXO VELÓRIO

TÍTULO DOS DESENHOS:

AMPLIAÇÕES

AUTORIA DO PROJETO:

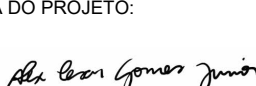

ALEX CESAR GOMES JUNIOR
CAU - A256815-2

DATA:
NOVEMBRO 2023

ESCALA:
INDICADA

CÓDIGO:
EXE

DIREITOS AUTORAIS RESERVADOS. PROIBIDO REPRODUÇÃO, DIVULGAÇÃO OU ALTERAÇÃO SEM ORDEM EXPRESSA DO AUTOR.

PRANCHA:

10 | 13